

VY FRÅN NORDOST, H-H
1 : 100




FASADUTSNITT MOT GÅRD, K-K
1 : 50

FASAD MOT GÅRD OCH KORTSIDORNA FÅR EN DETALJRIK OCH LEKFULL KARAKTÄR. LÖCKLISTER SKAPAR MÖNSTER OCH TAKTILA YTOR OCH BILDAR KONTURER AV EN GRANSKOG.

TAKET KRAGAR UT OCH FORMAR EN VÄDERSKYDDAD BALKONG/ALTAN MED VÄDERSKYDD AV TRÄRIBBOR OCH GLASAT- SAMT SMIDESRÄCKE. SE UTVÄNDIG KULÖR OCH MATERIALBESKRIVNING.



VY FRÅN GÅRDSMILJÖ, J-J
1 : 100

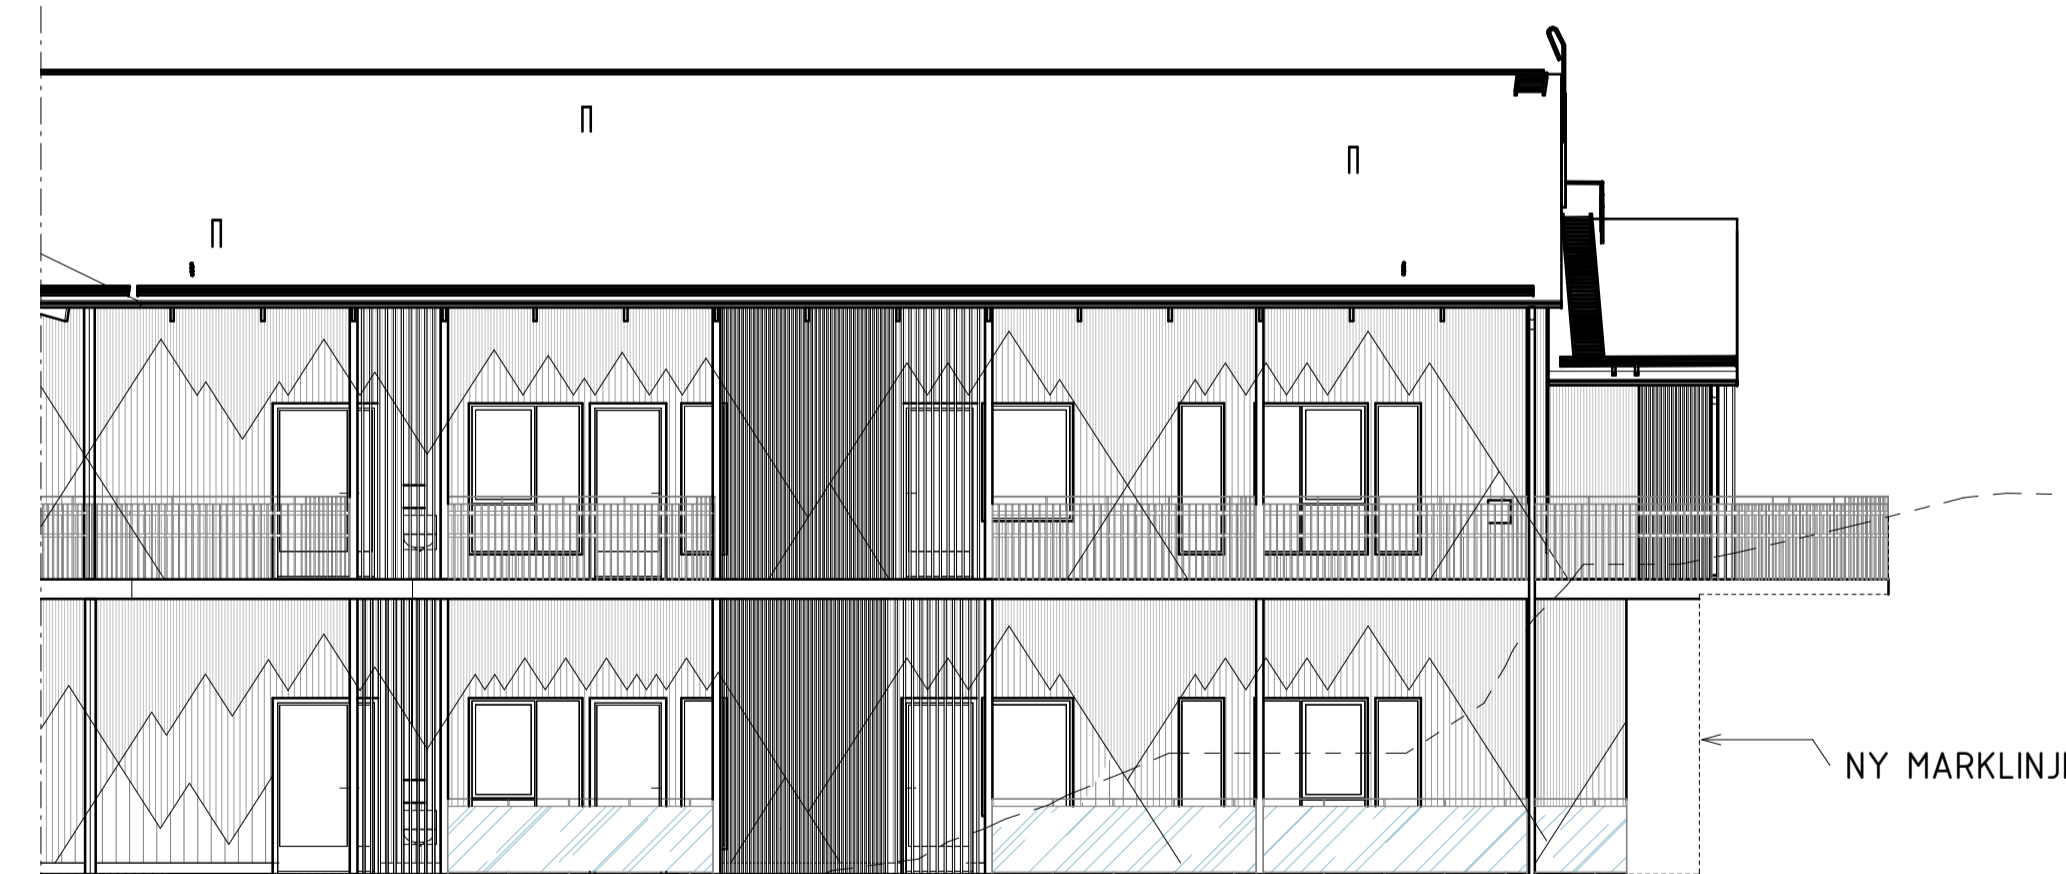

VY FRÅN GÅRDSMILJÖ, K-K
1 : 100

BET	ÄNDRINGEN AVSER	DATUM	SKÖT



BYGGLOVSHANDLING

FSK Charlottendal

X	A	Cedervall arkitekter AB	+46 8-636 83 20	info@cedervallarkitekter.se
	L	Cedervall arkitekter AB	+46 8-636 83 20	info@cedervallarkitekter.se
	SK	Cedervall arkitekter AB	+46 8-636 83 20	info@cedervallarkitekter.se

Uppdrag nr 5072:11:00	Byrå/ansvarig EKS, SUM	Handläggare EKS
Datum 2018-03-02	Ansvarig AMÅ	

FASADER H-H, J-J, K-K

Skala A1: 1:50, 1:100 A3: 1:100, 1:200	Nummer A-40.3-002	BET
--	----------------------	-----

FÖRKLARINGAR

- ▲ PRIMÄR ENTRÉ
- ▲ SEKUNDÄR ENTRÉ
- △ BALKONG-/ALTANDÖRR

FÖRESKRIFTER

- T1 SE UTVÄNDIG KULÖR- OCH MATERIALBESKRIVNING
- T2
- T3
- M1 SE UTVÄNDIG KULÖR- OCH MATERIALBESKRIVNING

HÄNVISNINGAR

- PLANER SE RITN. A-40.1-001
- A-40.1-002
- UTVÄNDIG KULÖR- OCH MATERIALBESKRIVNING

