



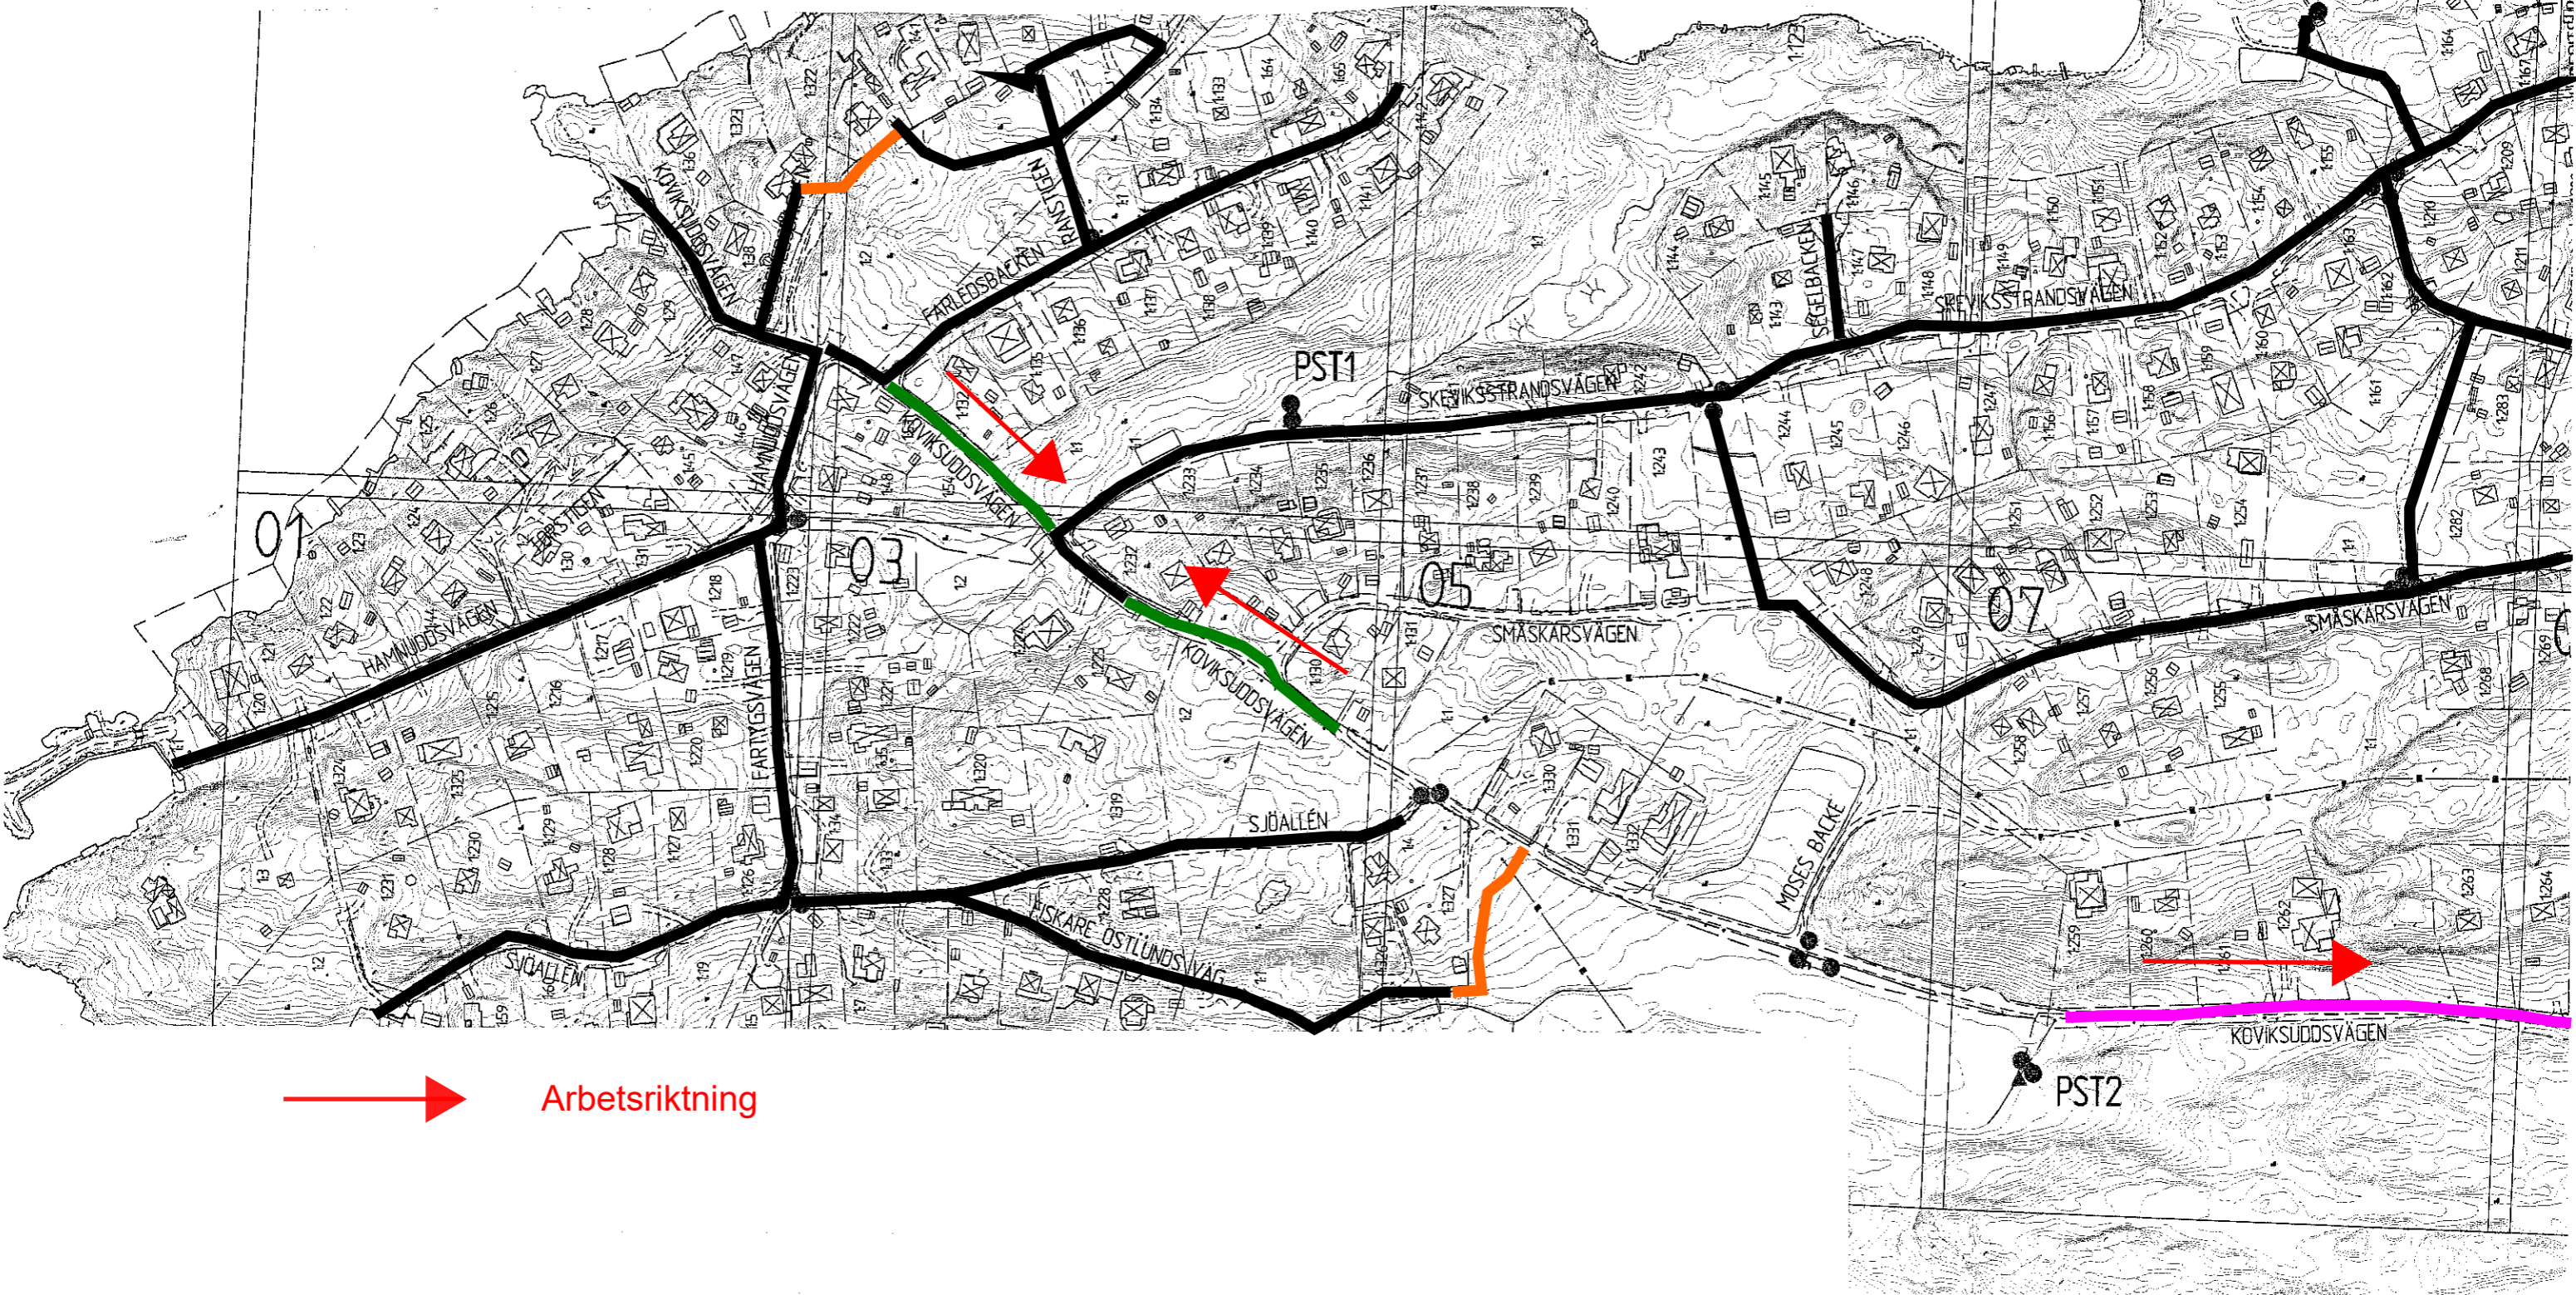


Tidplan för VA + el + tele/fiber (ej för dikesjusteringar och beläggningar)

-  Färdiga vägar och skogsområden
-  Byggvägar
-  Koviksuddsvägen (Förstärkning väg) Vecka 02-06
-  Koviksuddsvägen (VA + el/fiberarbeten) Vecka 02-15



 Arbetsriktning