




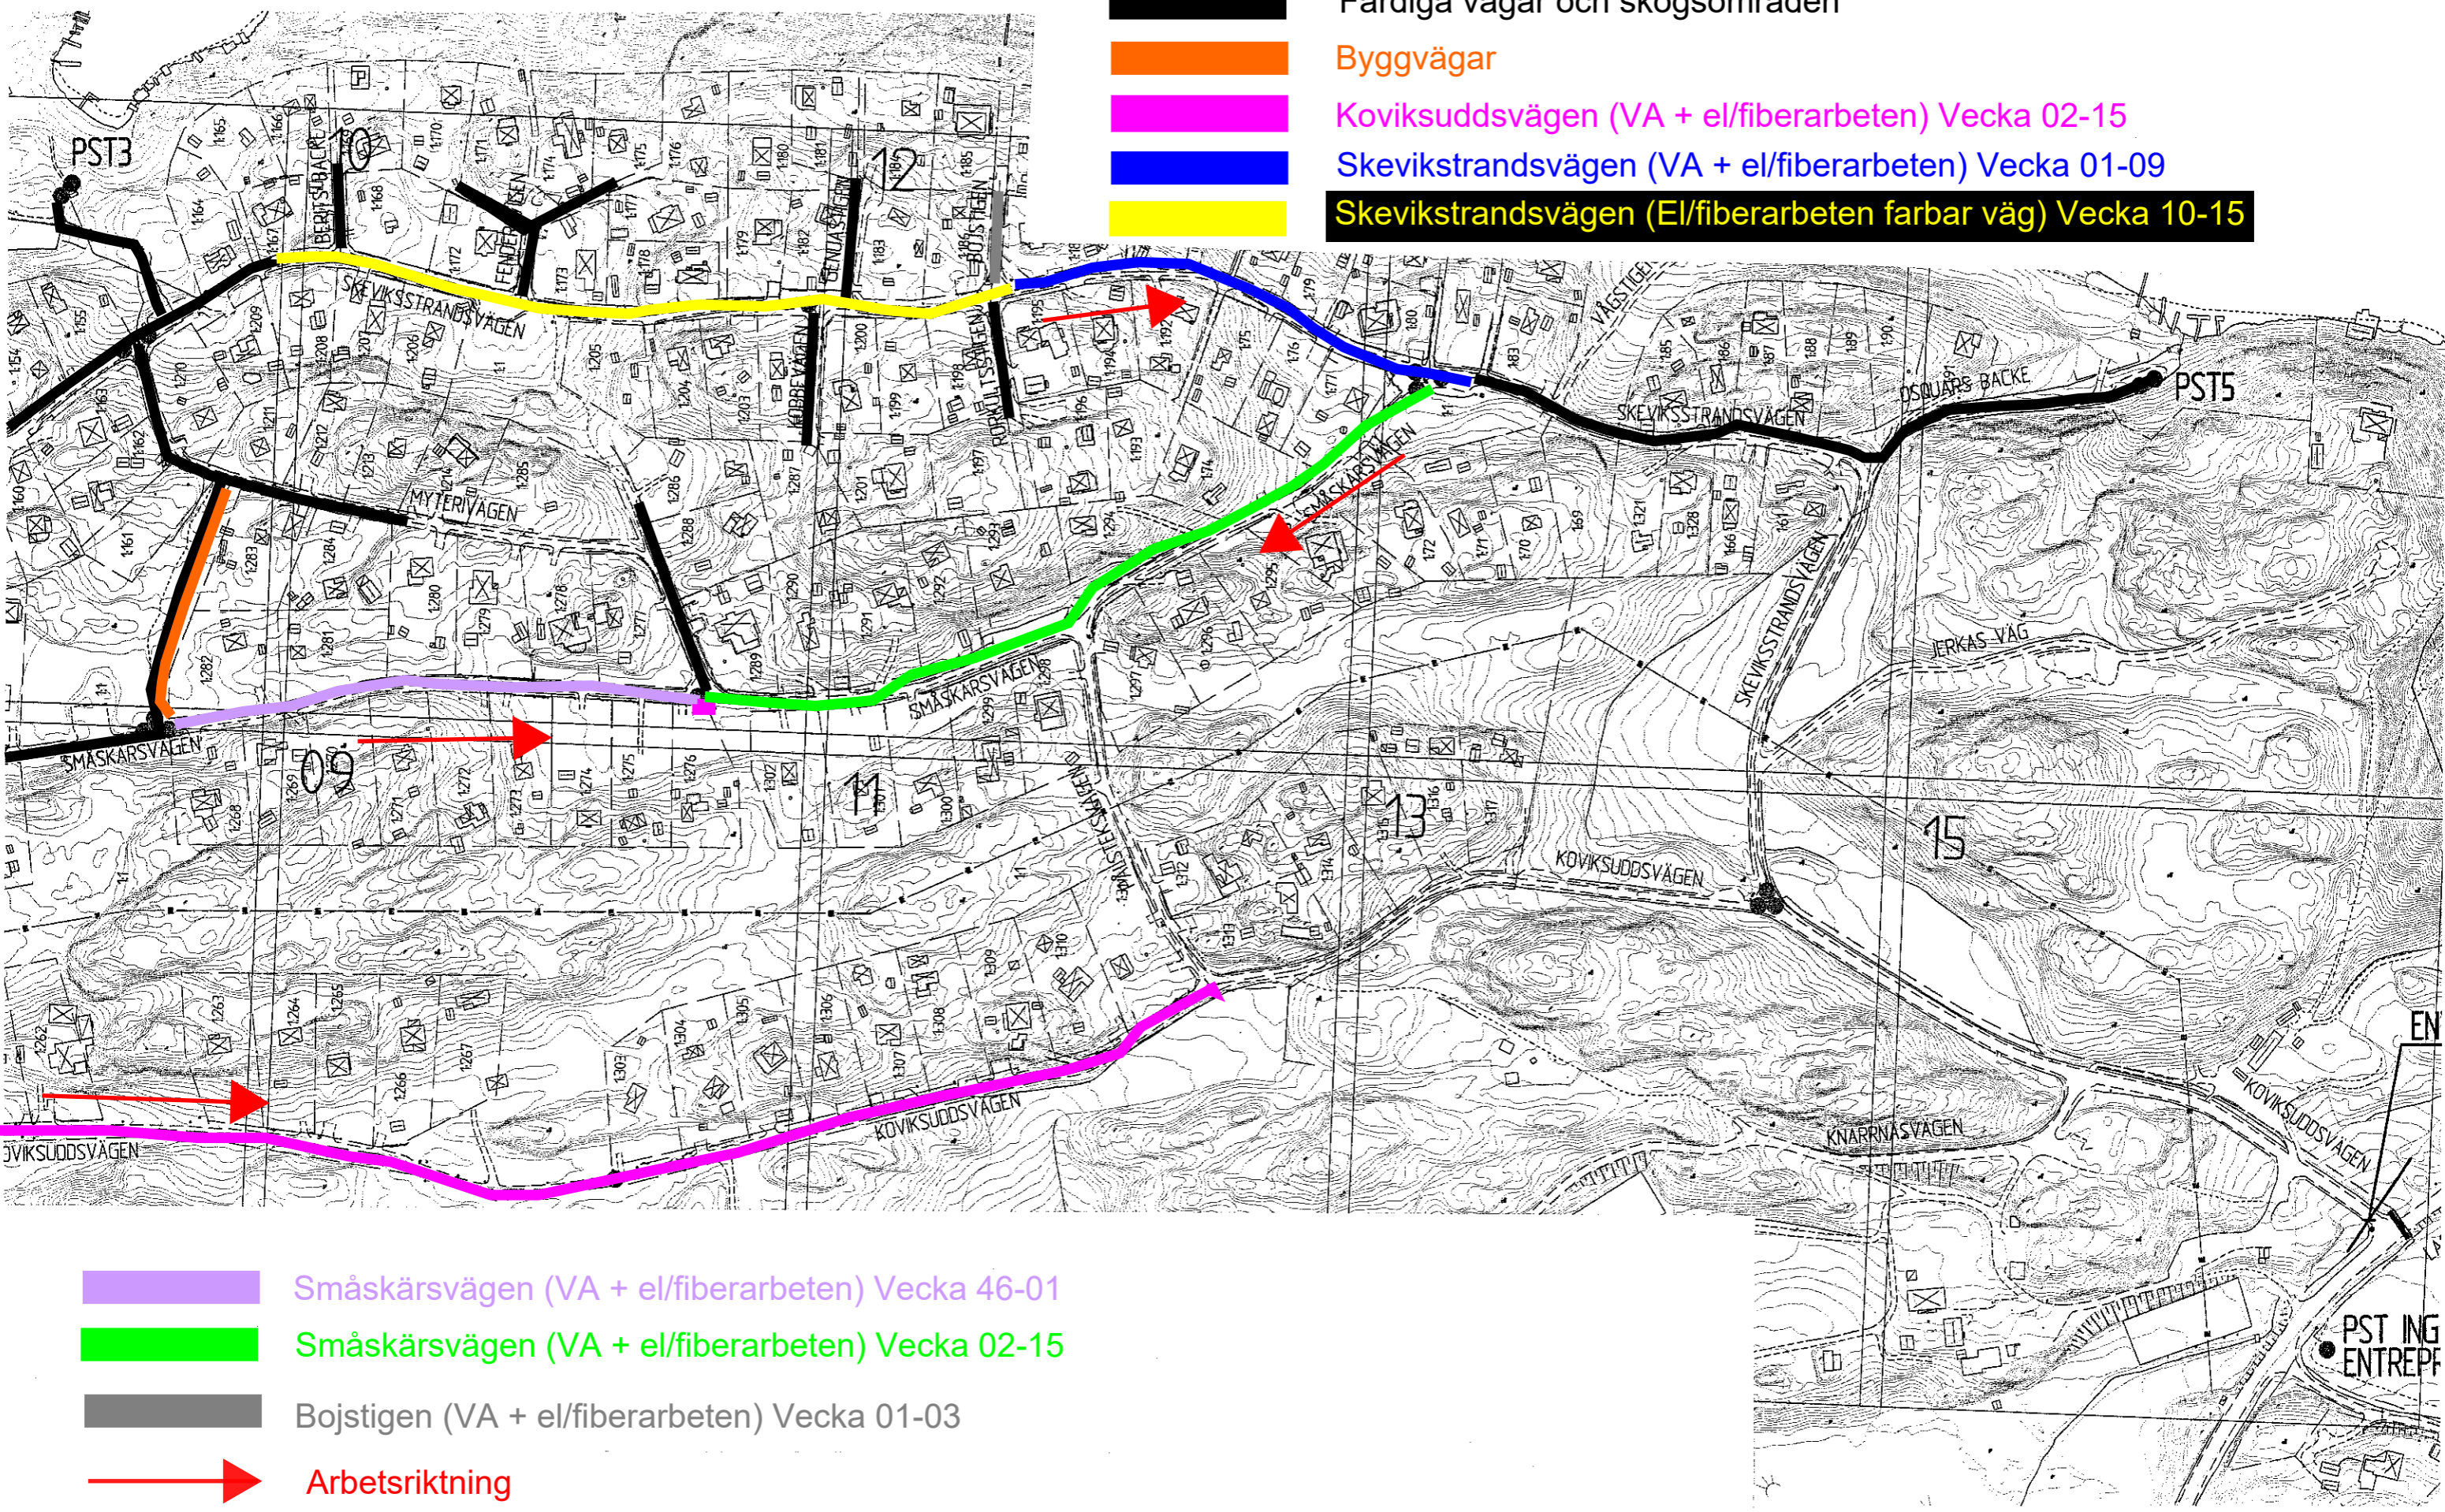






Tidplan för VA + el + tele/fiber (ej för dikesjusteringar och beläggningar)

-  Färdiga vägar och skogsområden
-  Byggvägar
-  Koviksuddsvägen (VA + el/fiberarbeten) Vecka 02-15
-  Skevikstrandsvägen (VA + el/fiberarbeten) Vecka 01-09
-  Skevikstrandsvägen (El/fiberarbeten farbar väg) Vecka 10-15



-  Småskärsvägen (VA + el/fiberarbeten) Vecka 46-01
-  Småskärsvägen (VA + el/fiberarbeten) Vecka 02-15
-  Bojstigen (VA + el/fiberarbeten) Vecka 01-03
-  Arbetsriktning