


FÖRKLARINGAR

ENTREPRENADGRÄNS

BET	ÄNDRINGEN AVSER	DATUM	SIGN
-----	-----------------	-------	------

FÖRFRÅGNINGSUNDERLAG

PORSLINSFABRIKEN
GUSTAVSBERG
UPPLEVELSECENTER/KULTURHUS

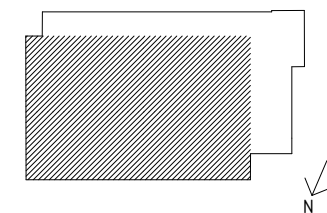


<input checked="" type="checkbox"/>	A MURMAN ARKITEKTER AB	tel. 08-4621450
<input type="checkbox"/>	E BJERKING AB	tel. 010-2118000
<input type="checkbox"/>	K BYGGNADSTEKNISKA BYRÅN AB	tel. 010-1611000
<input type="checkbox"/>	LA TEMA ARKITEKTER AB	tel. 08-6902800
<input type="checkbox"/>	PL STRUCTOR PROJEKTPARTNER AB	tel. 08-54555630
<input type="checkbox"/>	SK KÖKSPENNAN AB	tel. 08-6429910
<input type="checkbox"/>	V CREANOVA AB	tel. 08-59470620

UPPDRAGSNO	BYGGKONTR. AV	HANDLÄGGARE
2014.109	MHV/HJM	HJM
DATUM	ANSVARIG	
2016-01-04	ULLA ALBERTS	

AXONOMETRI


SKALA	NUMMER	BET
A1 - A3 -	A-01.0-001	

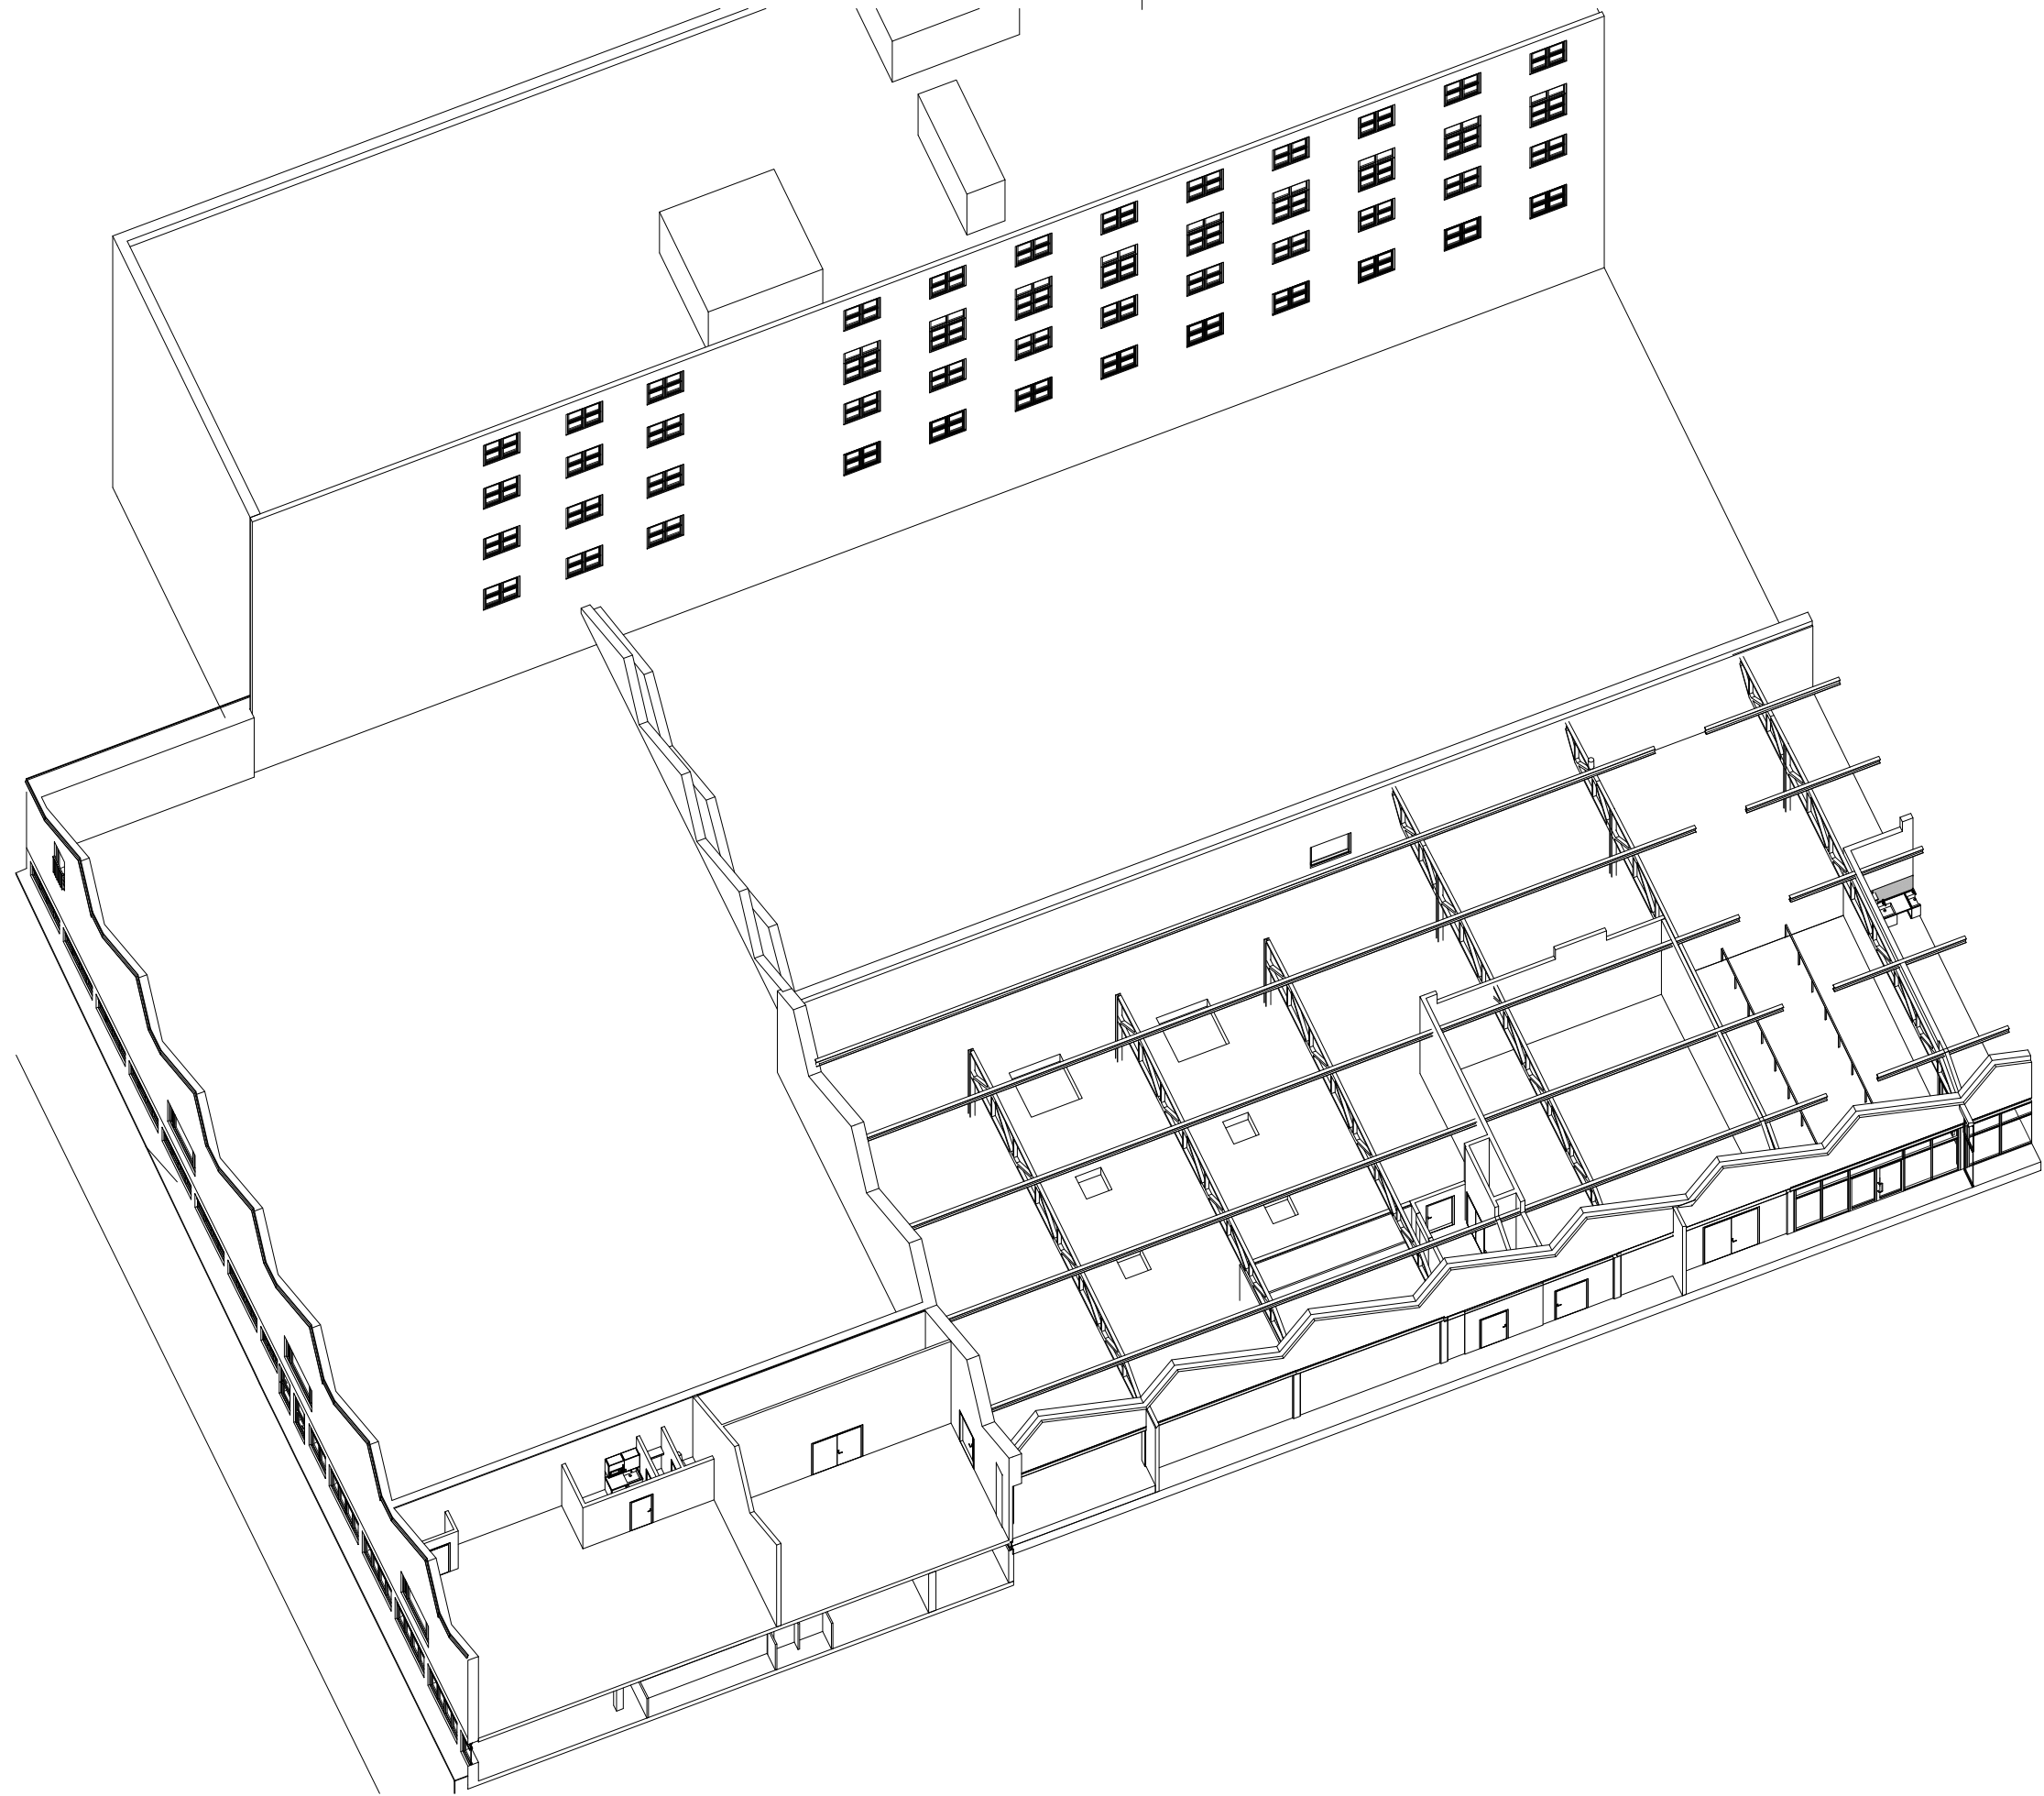

D:\Revit_Temp\Porslinsfabriken Gustavsberg central\fil_maf\hshamb.rvt
2015-12-17 11:03:17

BET	ÄNDRINGEN AVSER	DATUM	SIGN
-----	-----------------	-------	------

FÖRFRÅGNINGSUNDERLAG
PORSLINSFABRIKEN
GUSTAVSBERG
 UPPLIVELSECENTER/KULTURHUS

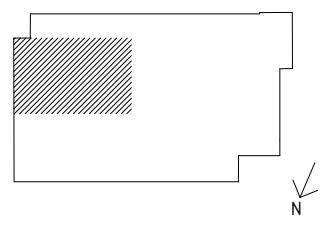


<input checked="" type="checkbox"/>	A MURMAN ARKITEKTER AB	tel. 08-4621450
<input type="checkbox"/>	E BJERKING AB	tel. 010-2118000
<input type="checkbox"/>	K BYGGNADSTEKNISKA BYRÅN AB	tel. 010-1611000
<input type="checkbox"/>	LA TEMA ARKITEKTER AB	tel. 08-6902800
<input type="checkbox"/>	PL STRUCTOR PROJEKTPARTNER AB	tel. 08-54555630
<input type="checkbox"/>	SK KÖKSPENNAN AB	tel. 08-6429910
<input type="checkbox"/>	V CREANOVA AB	tel. 08-59470620

UPPDRAGSNO	2014109	BYGGKONTR. AV	MHV/HJM	HANDLÄGGARE	HJM
DATUM	2016-01-04	ANSVARIG	ULLA ALBERTS		

DEL 1
 AXONOMETRI


SKALA	A1 1:125	NUMMER	A-40.0-001	BET	
	A3 1:250				

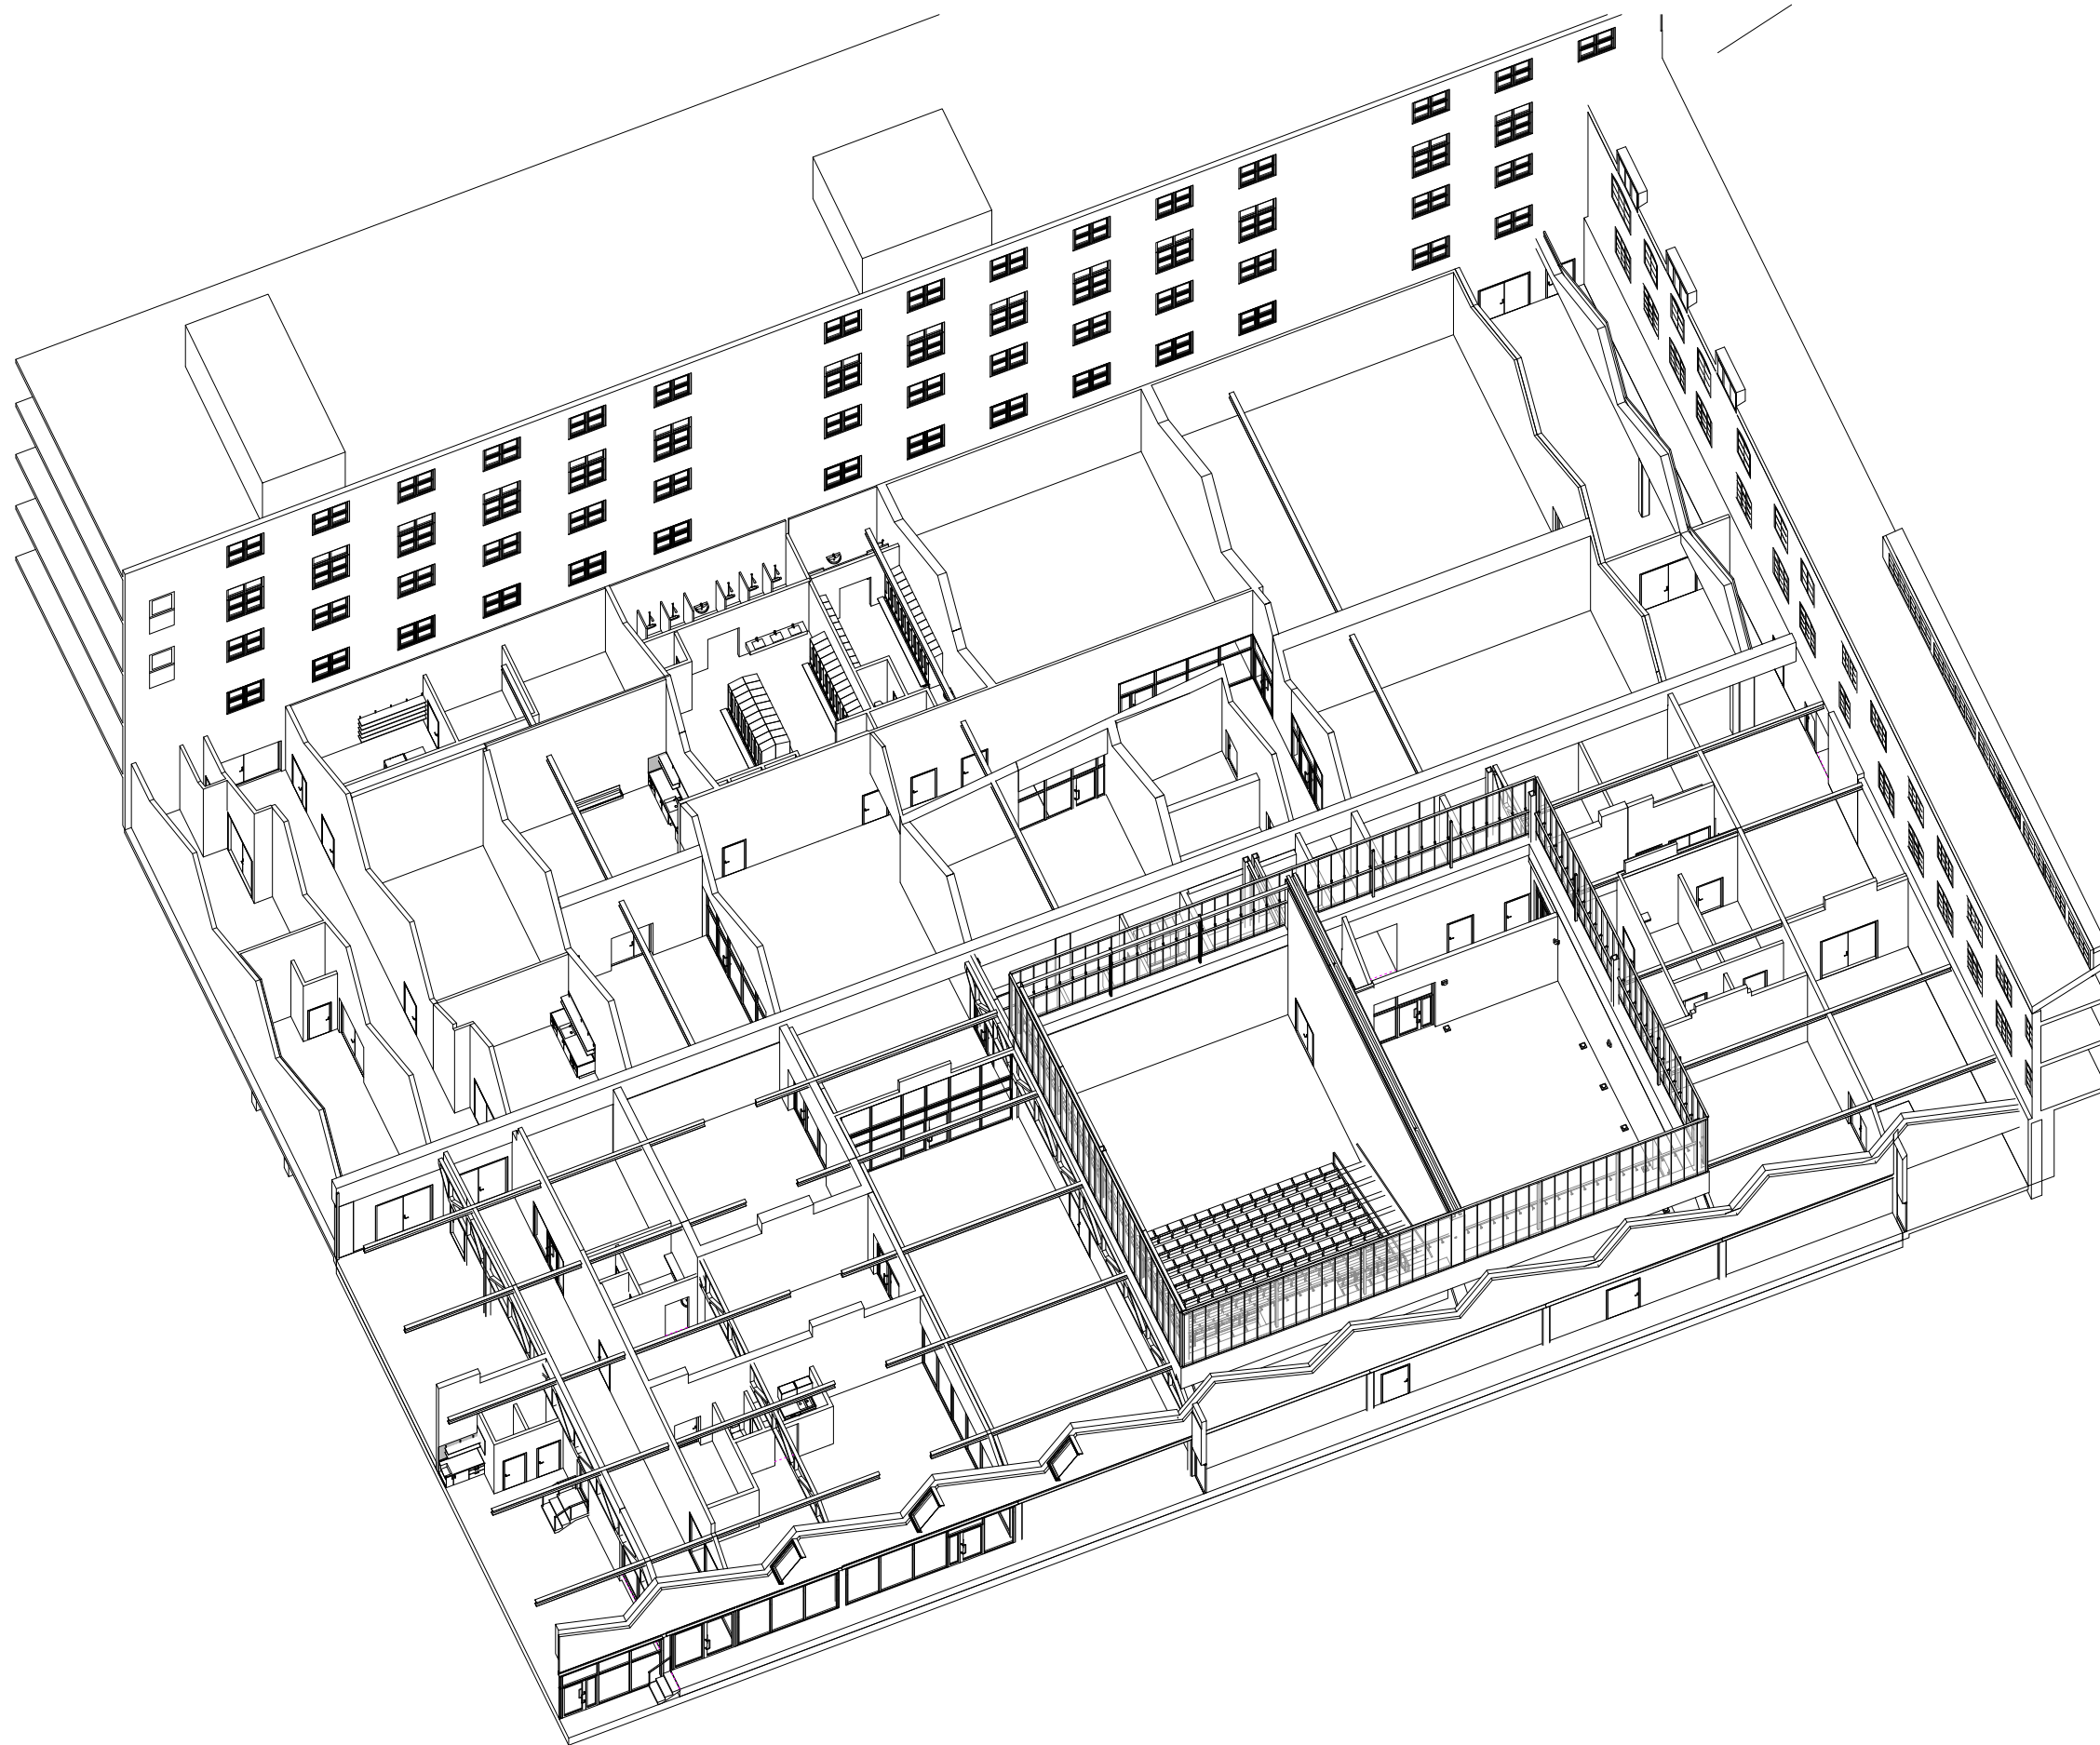

D:\Revit_Temp\Porslinsfabriken Gustavsberg central\11_maf11ashamb.rvt
2015-12-17 11:03:4

BET	ÄNDRINGEN AVSER	DATUM	SIGN
-----	-----------------	-------	------

FÖRFRÅGNINGSUNDERLAG
PORSLINSFABRIKEN
GUSTAVSBERG
 UPPLEVELSECENTER/KULTURHUS

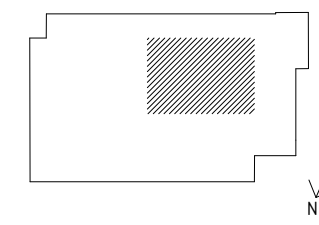


<input checked="" type="checkbox"/>	A MURMAN ARKITEKTER AB	tel. 08-4621450
<input type="checkbox"/>	E BJERKING AB	tel. 010-2118000
<input type="checkbox"/>	K BYGGNADSTEKNISKA BYRÅN AB	tel. 010-1611000
<input type="checkbox"/>	LA TEMA ARKITEKTER AB	tel. 08-6902800
<input type="checkbox"/>	PL STRUCTOR PROJEKTPARTNER AB	tel. 08-54555630
<input type="checkbox"/>	SK KÖKSPENNAN AB	tel. 08-6429910
<input type="checkbox"/>	V CREANOVA AB	tel. 08-59470620

UPPDRAGSNO	2014109	RITAD/KONSTR. AV	MHV/HJM	HANDLÄGGARE	HJM
DATUM	2016-01-04	ANSVARIG	ULLA ALBERTS		

DEL 2
 AXONOMETRI


SKALA	A1 1:125	NUMMER	A-40.0-002	BET
	A3 1:250			

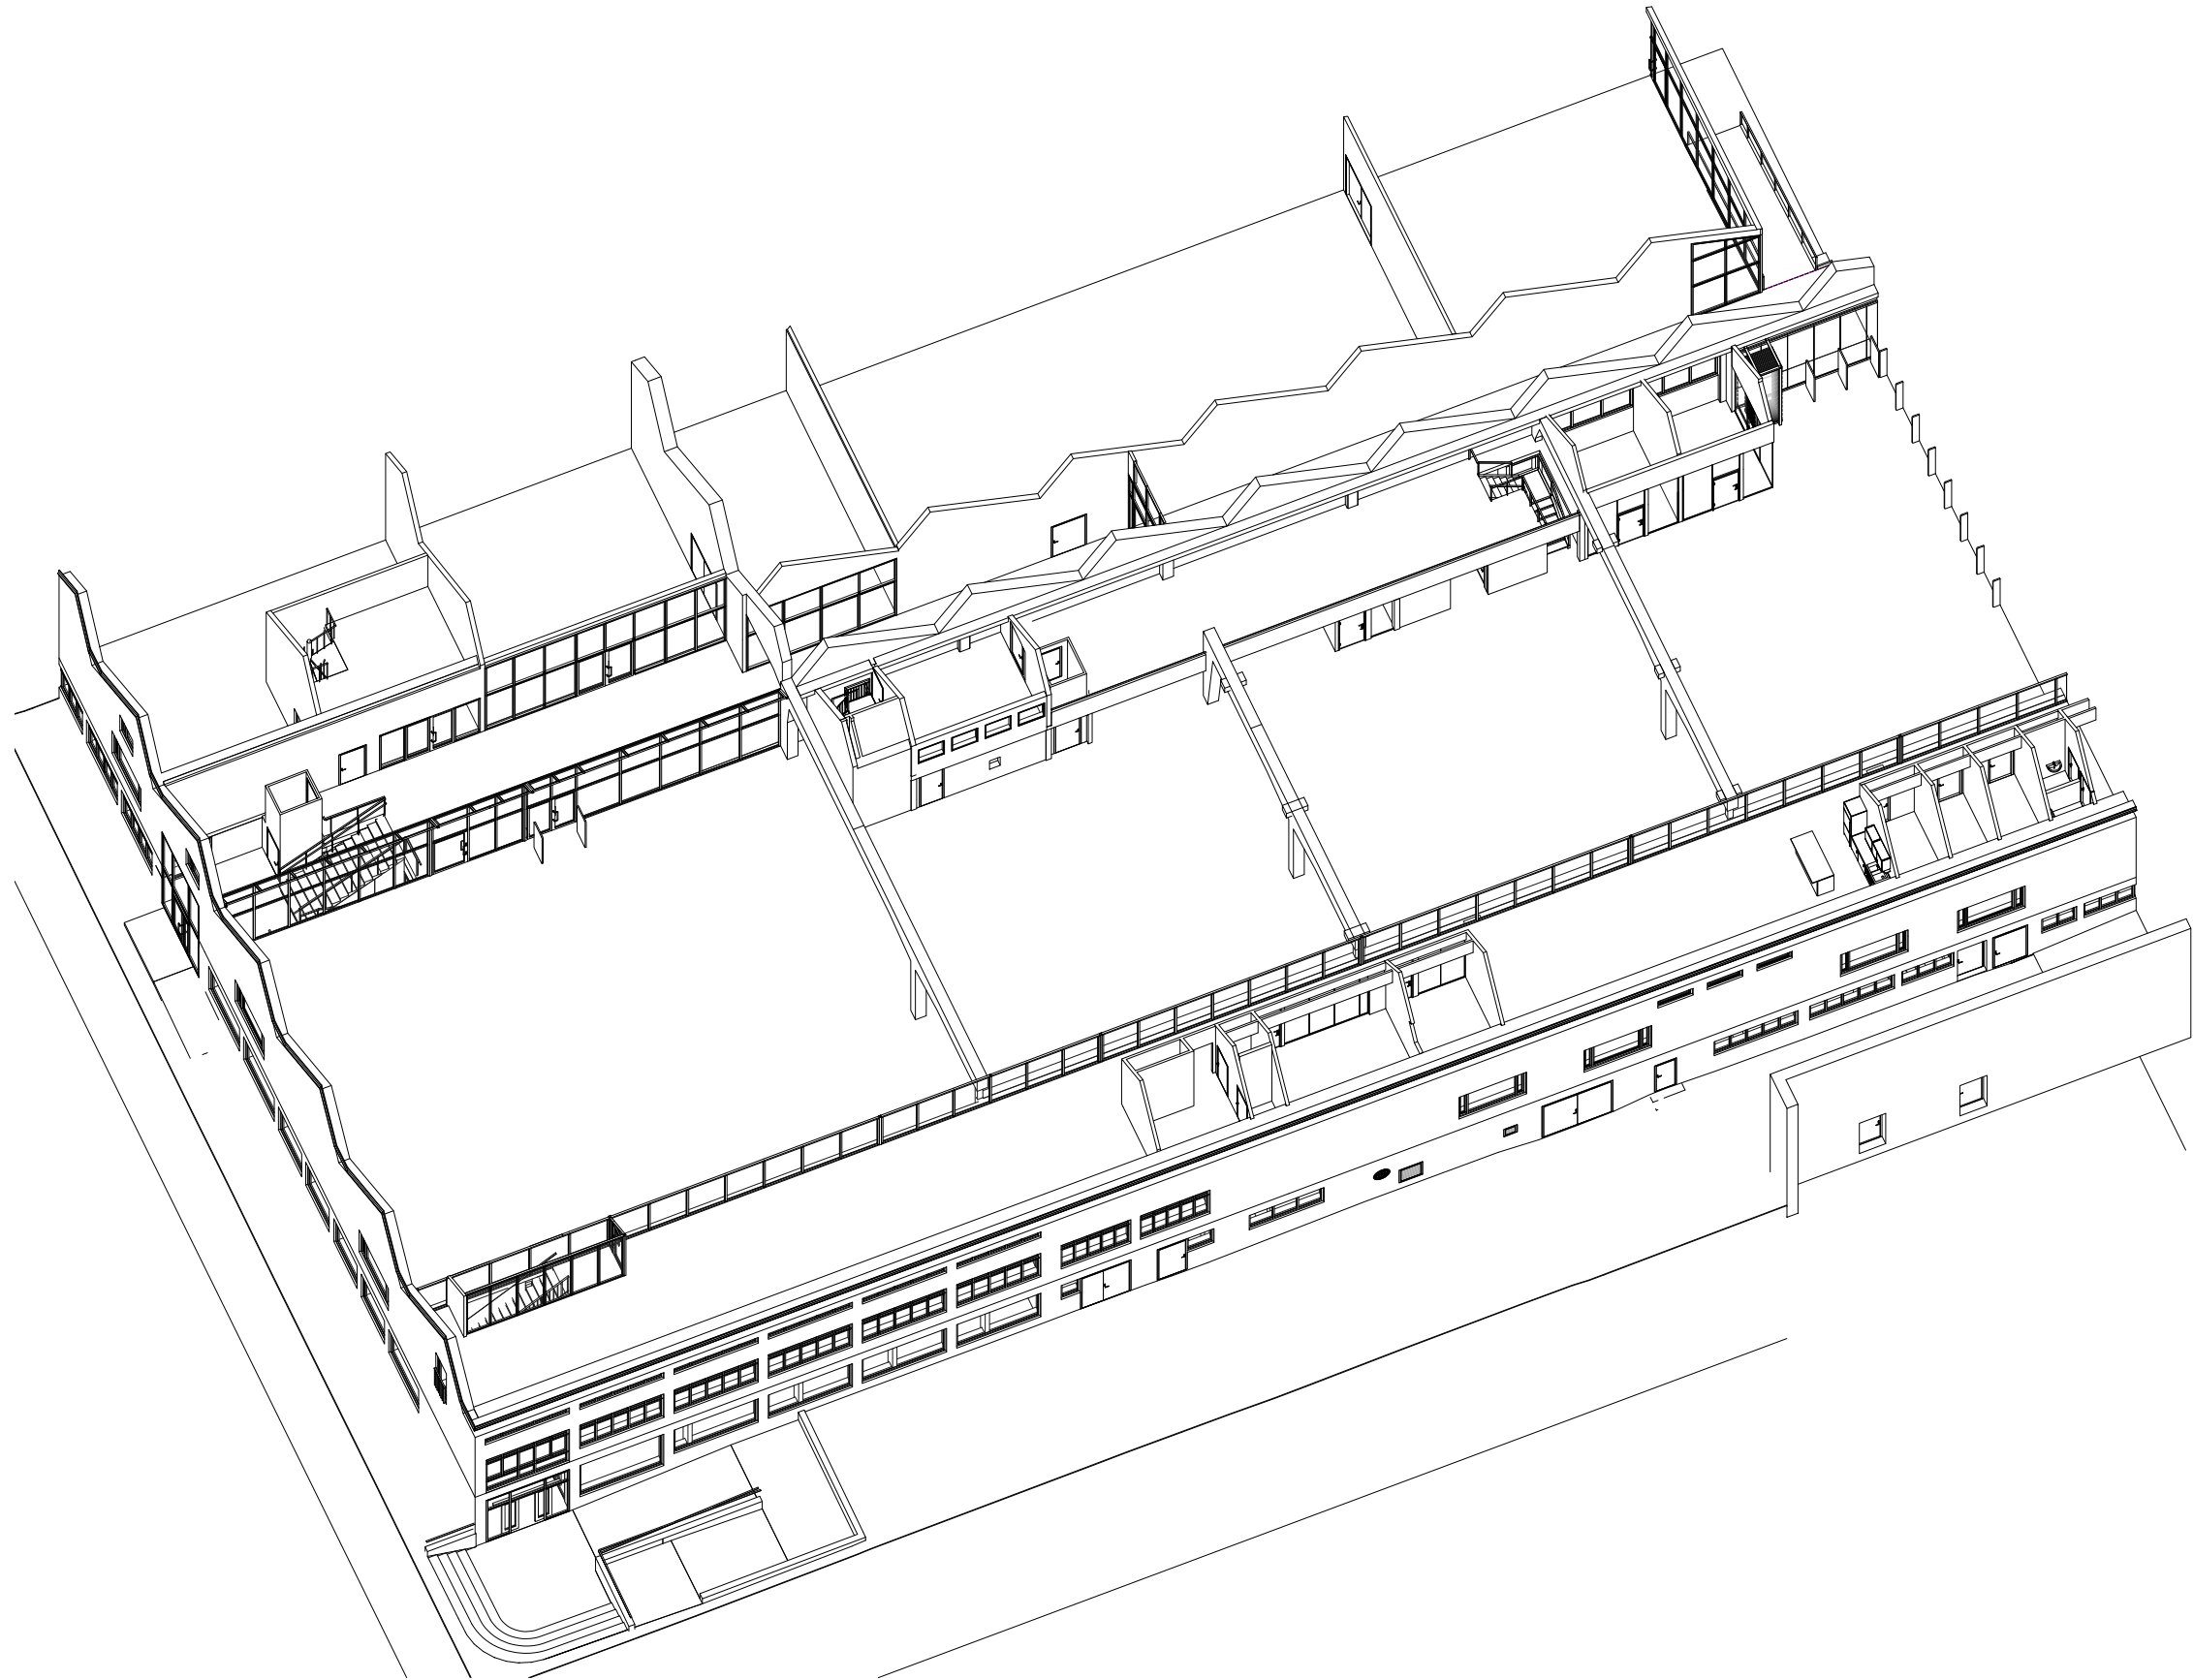

BET	ÄNDRINGEN AVSER	DATUM	SIGN
-----	-----------------	-------	------

FÖRFRÅGNINGSUNDERLAG

**PORSLINSFABRIKEN
GUSTAVSBERG
UPPLEVSESCENTER/KULTURHUS**

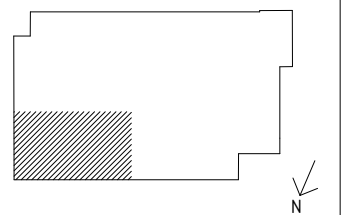


<input checked="" type="checkbox"/>	A MURMAN ARKITEKTER AB	tel. 08-4621450
<input type="checkbox"/>	E BJERKING AB	tel. 010-2118000
<input type="checkbox"/>	K BYGGNADSTEKNISKA BYRÅN AB	tel. 010-1611000
<input type="checkbox"/>	LA TEMA ARKITEKTER AB	tel. 08-6902800
<input type="checkbox"/>	PL STRUCTOR PROJEKTPARTNER AB	tel. 08-54555630
<input type="checkbox"/>	SK KÖKSPENNAN AB	tel. 08-6429910
<input type="checkbox"/>	V CREANOVA AB	tel. 08-59470620

UPPDRAGS-NR	BYGGKONTR. AV	HANDLÄGGARE
2014.109	MHV/HJM	HJM
DATUM	ANSVARIG	
2016-01-04	ULLA ALBERTS	

DEL 3
AXONOMETRI

SKALA	NUMMER	BET
A1 1:125	A-40.0-003	
A3 1:250		

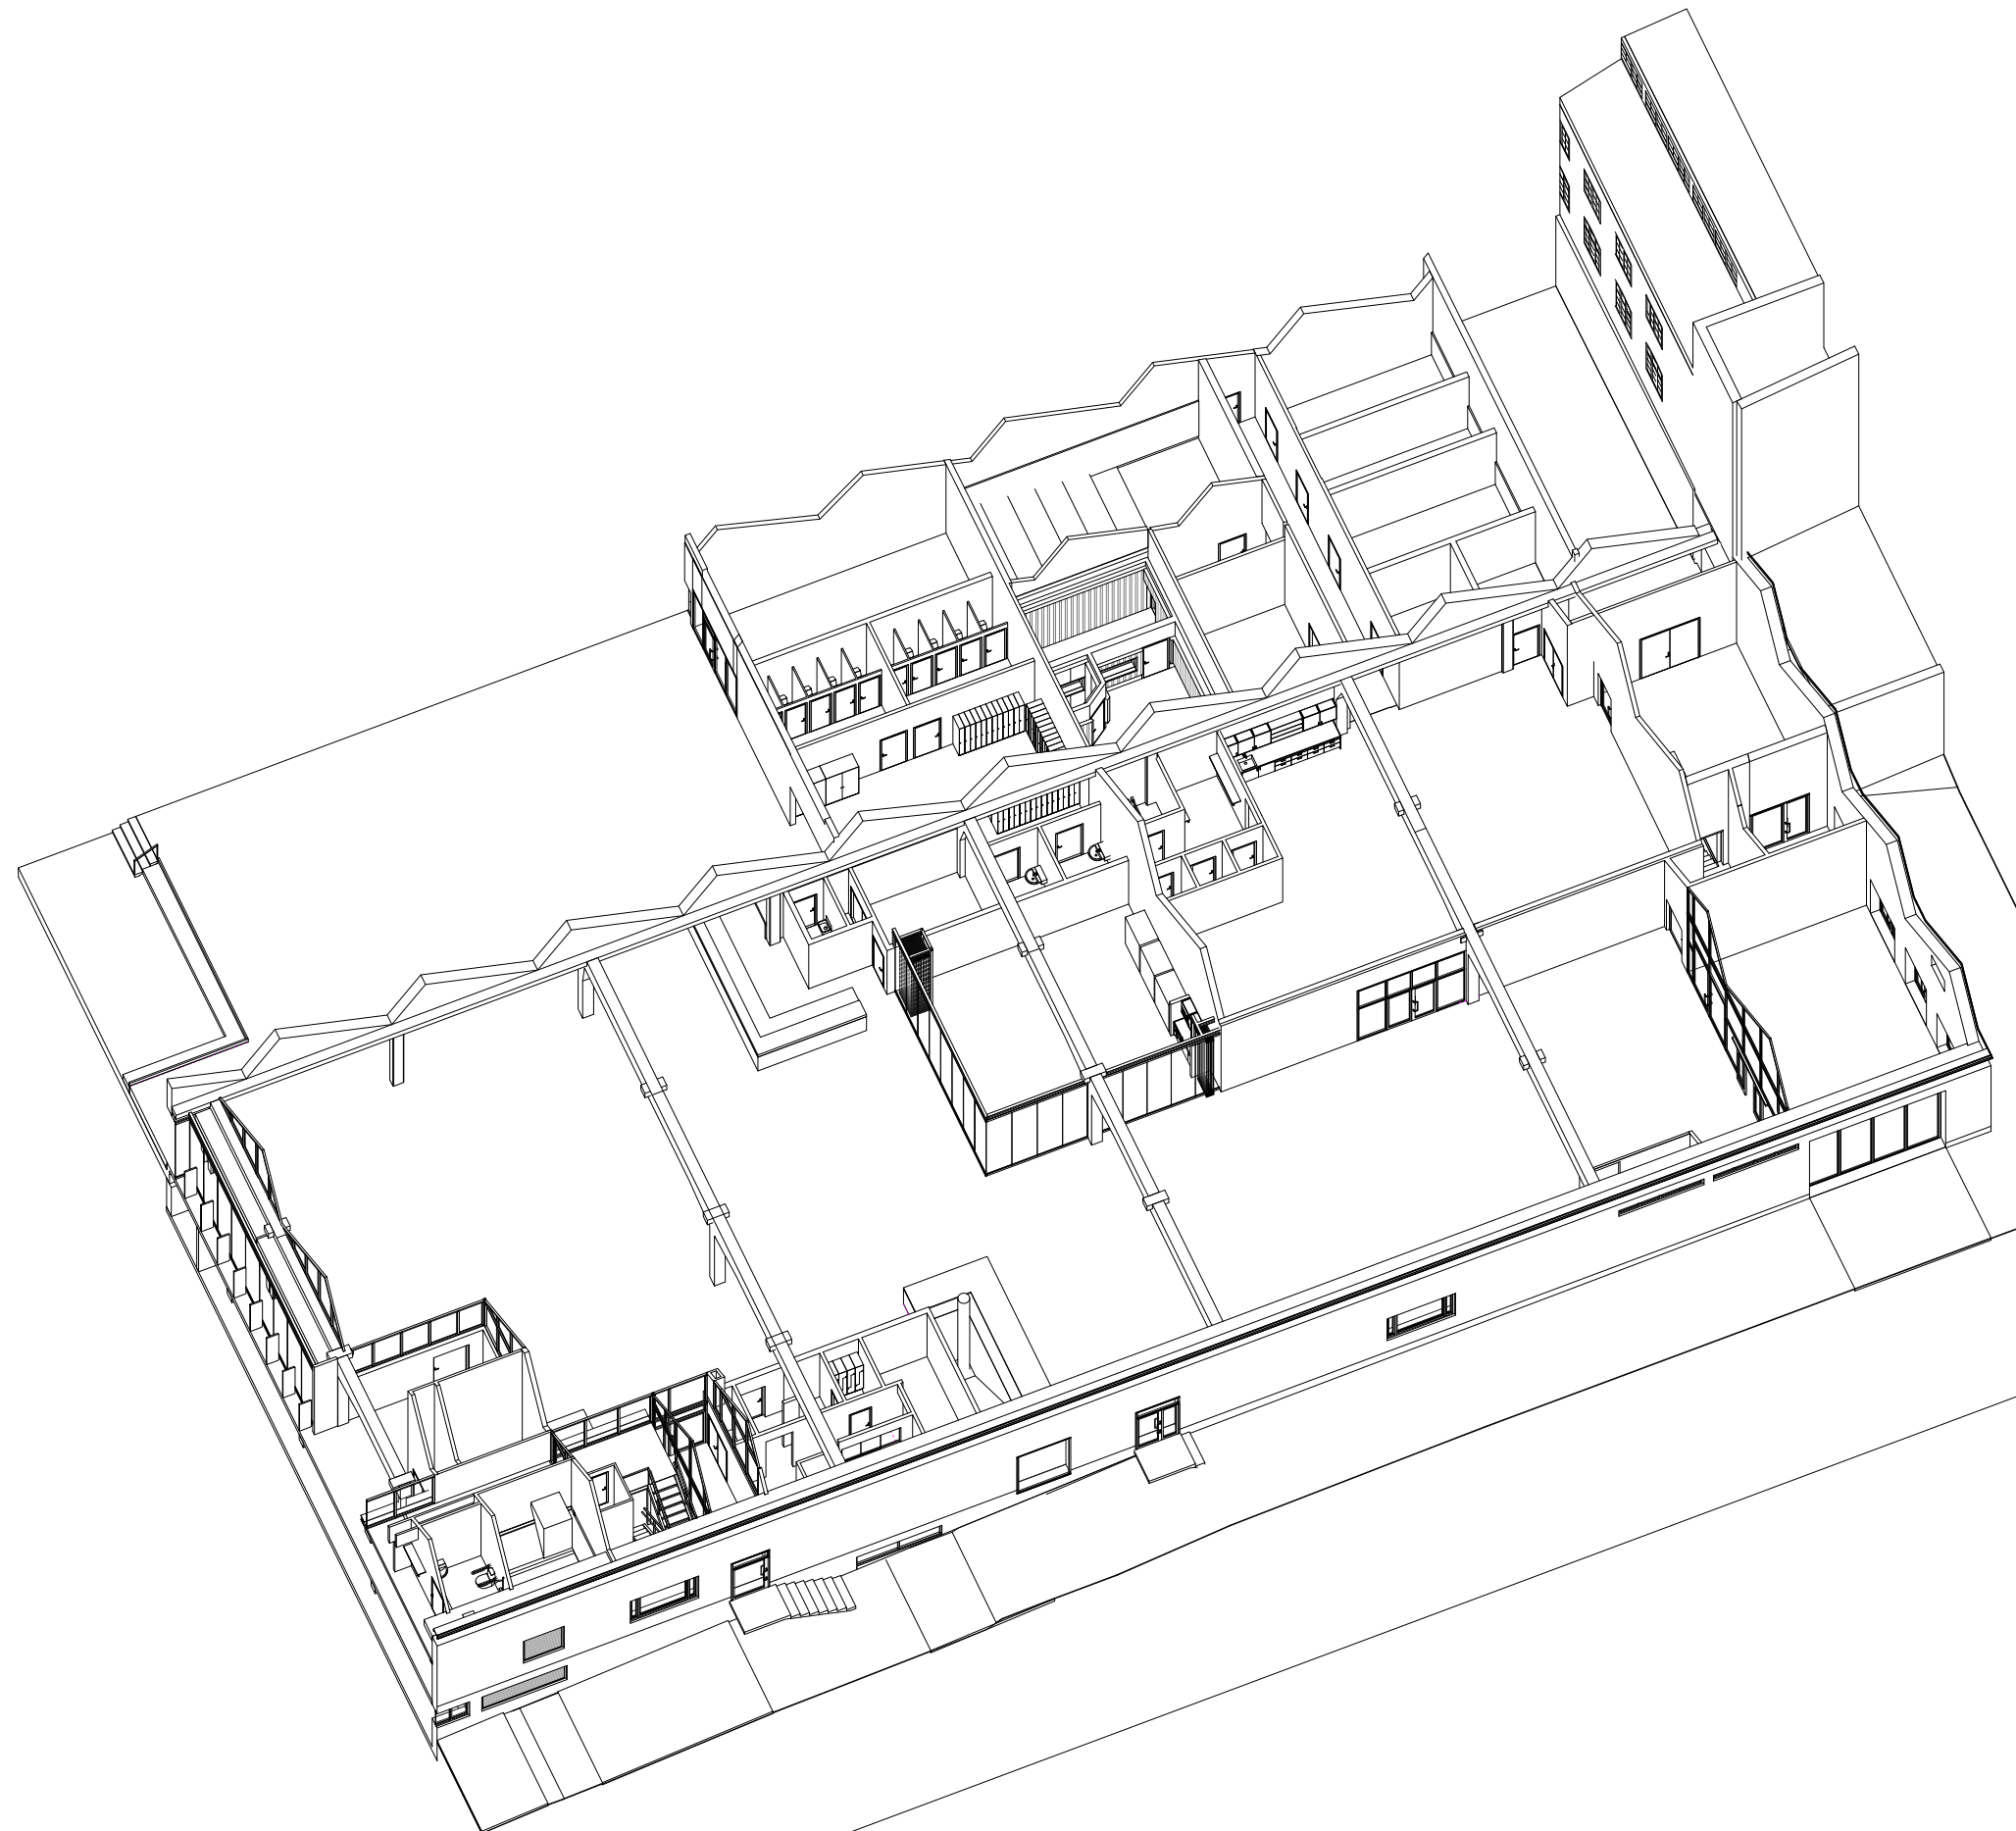


D:\Revit_Temp\Porslinsfabriken Gustavsberg central\fil_mafishamb.rvt
2015-12-17 17:04:3

BET	ÄNDRINGEN AVSER	DATUM	SIGN
-----	-----------------	-------	------

FÖRFRÅGNINGSUNDERLAG

**PORSLINSFABRIKEN
GUSTAVSBERG
UPPLEVSESCENTER/KULTURHUS**

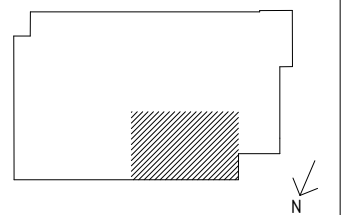


<input checked="" type="checkbox"/>	A MURMAN ARKITEKTER AB	tel. 08-4621450
<input type="checkbox"/>	E BJERKING AB	tel. 010-2118000
<input type="checkbox"/>	K BYGGNADSTEKNISKA BYRÅN AB	tel. 010-1611000
<input type="checkbox"/>	LA TEMA ARKITEKTER AB	tel. 08-6902800
<input type="checkbox"/>	PL STRUCTOR PROJEKTPARTNER AB	tel. 08-54555630
<input type="checkbox"/>	SK KÖKSPENNAN AB	tel. 08-6429910
<input type="checkbox"/>	V CREANOVA AB	tel. 08-59470620

UPPDRAGS- DATUM	ANSVÄRIG ANSVÄRIG	HANDLÄGGARE
2014109	MHV/HJM	HJM
2016-01-04	ULLA ALBERTS	

DEL 4
AXONOMETRI

SKALA	NUMMER	BET
A1 1:125	A-40.0-004	
A3 1:250		

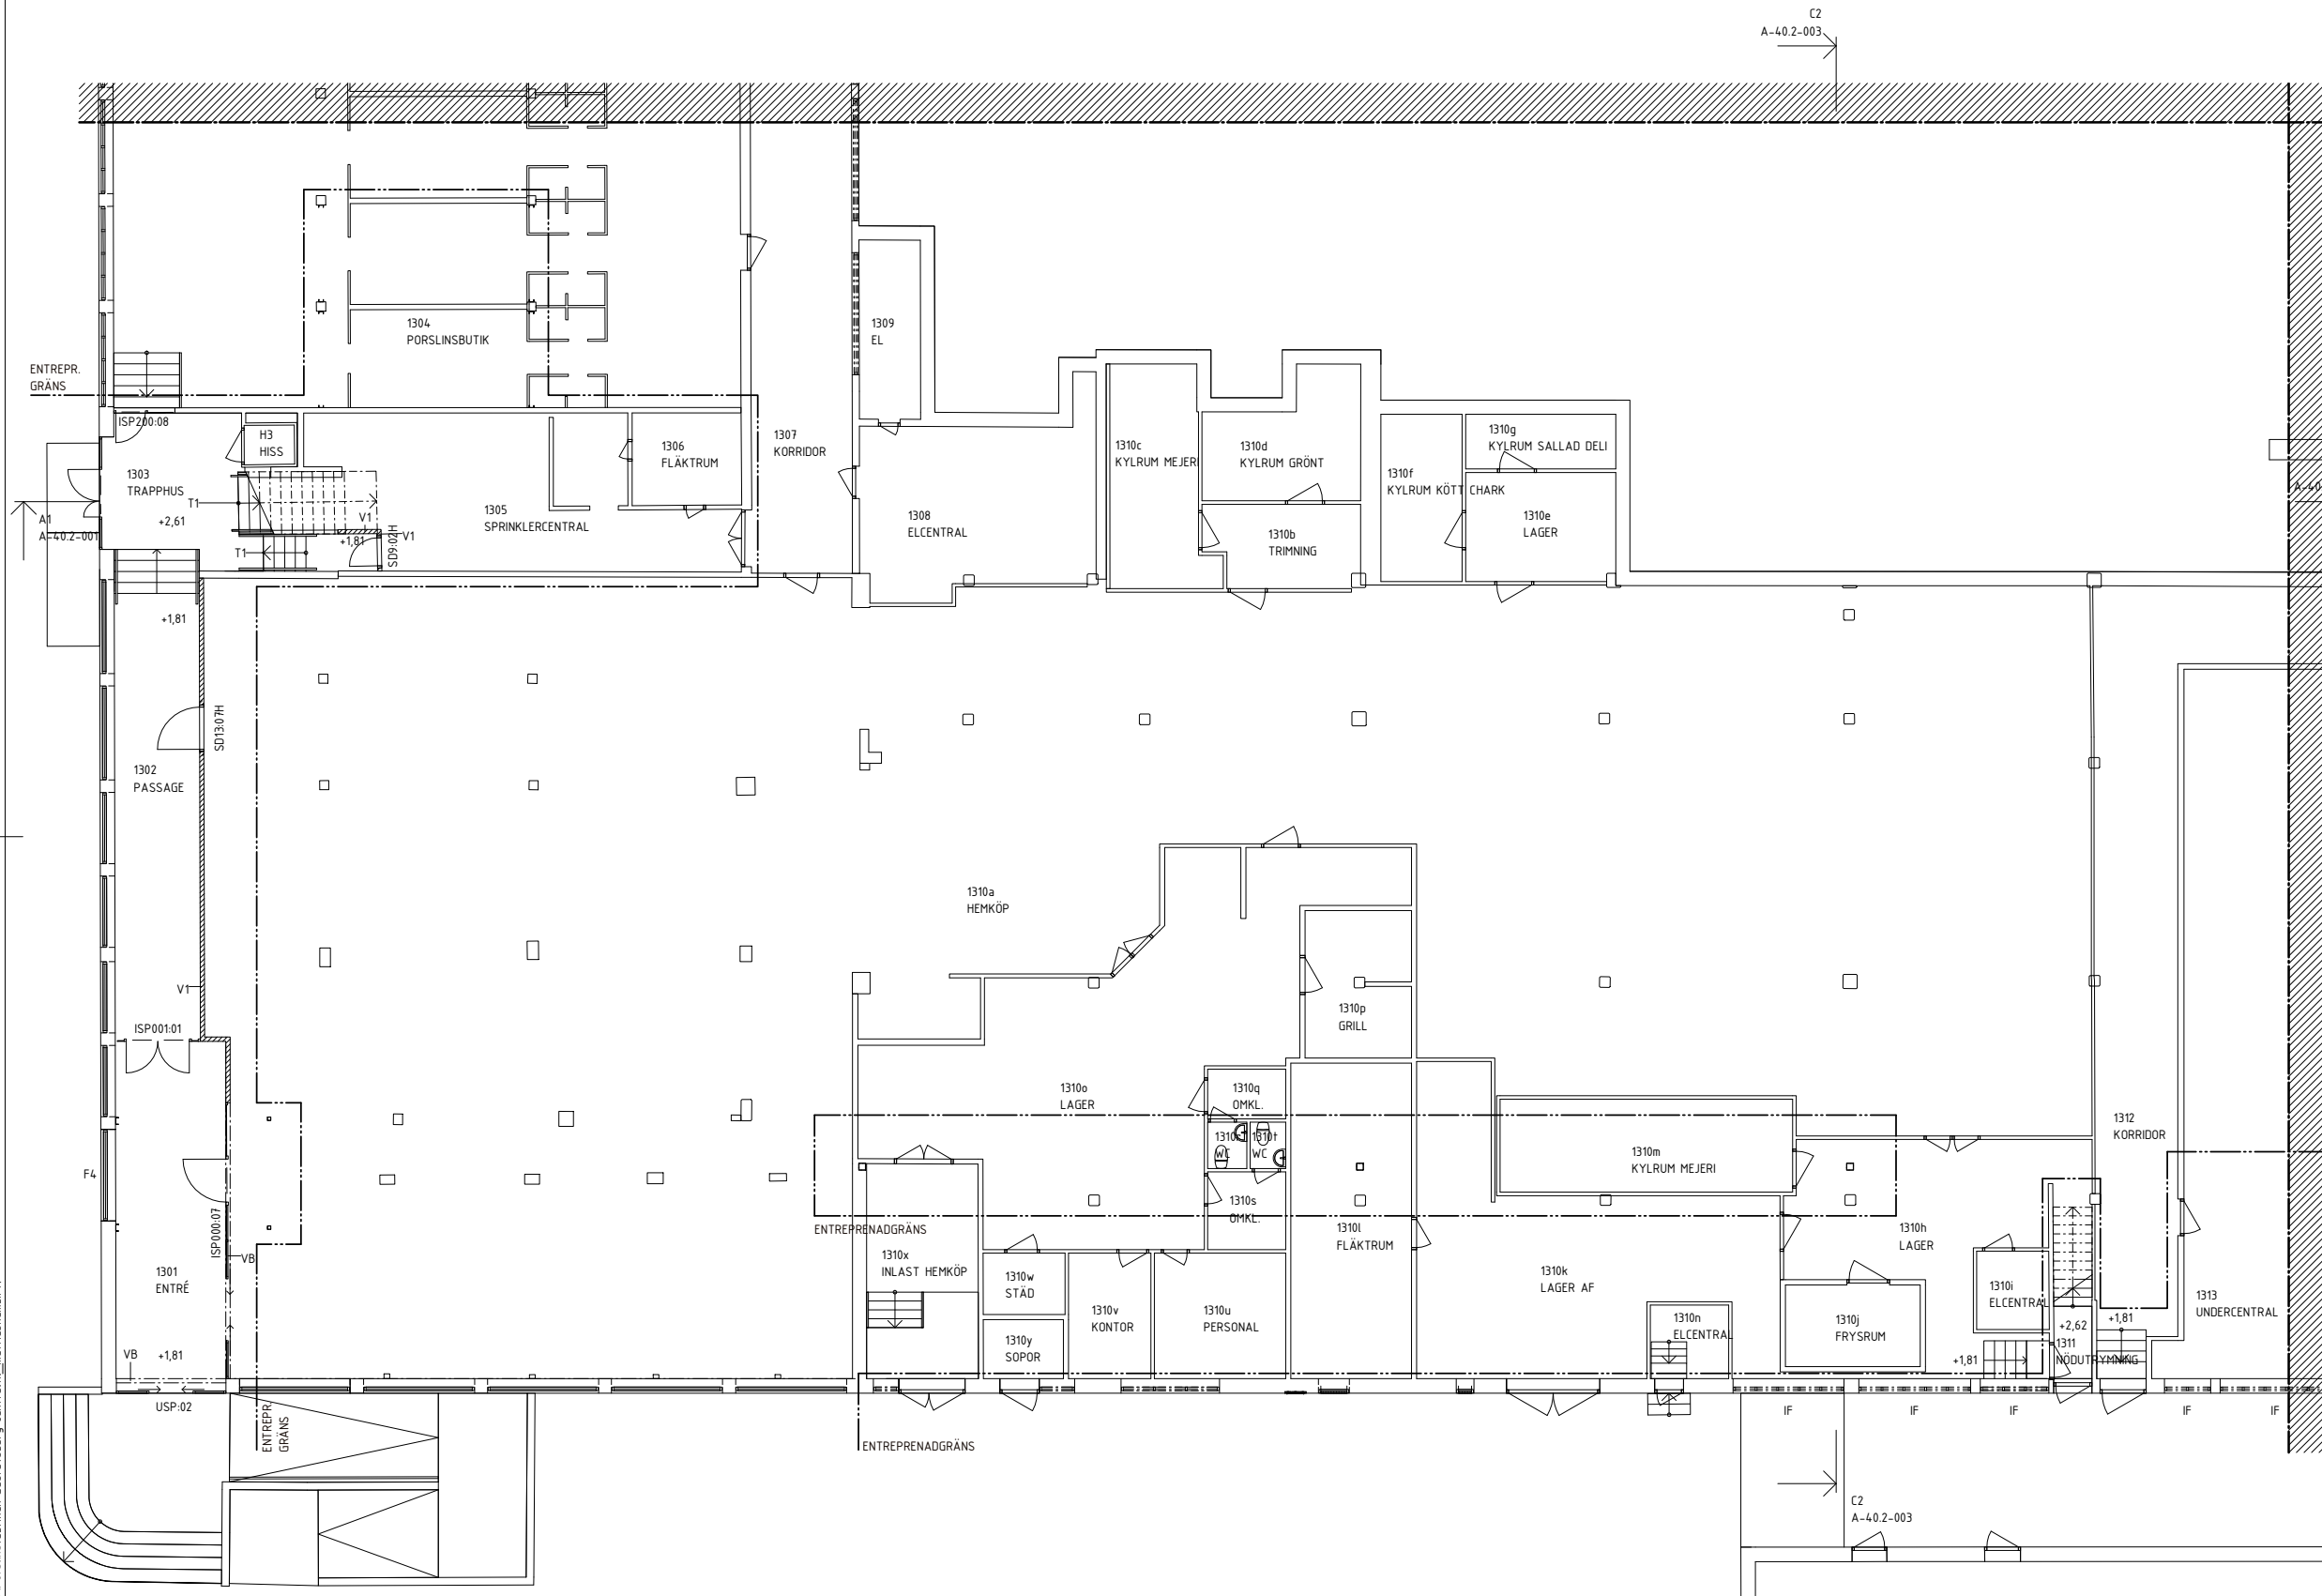

FÖRKLARINGAR

- NY VÄGG
- BEFINTLIG DÖRR
- NY DÖRR
- KONNEKTIONSLINJE
- ENTREPRENADGRÄNS

BETECKNINGAR

- BI BOKINKAST (BIBLIOTEK)
- BGL BRANDGASLUCKA
- BJL LÄTTBJÄLKLAG
- D INVÄNDIG DÖRR AV TRÄ
- F FÖNSTER
- GF GOLVFÄSTE FÖR CIRKUS
- HD INVÄNDIG HYGIENDÖRR
- IAP INVÄNDIGT GLASPARTI AV ALUMINIUM
- IBG INVÄNDIGT BRANDGARDIN
- IF BEF. FÖNSTER SOM BLINDERAS
- ISP INVÄNDIGT GLASPARTI AV STÅL
- IVG INVÄNDIG BLOCKVÄGG AV GLAS
- KH KAPPHYLLA
- LB LARMBÄGE (BIBLIOTEK)
- NF NISCHFRONT AV STÅL
- PD INVÄNDIG PARDÖRR AV TRÄ
- PSD INVÄNDIG PARDÖRR AV STÅL
- R RAMP
- SD INVÄNDIG DÖRR AV STÅL
- SKD INVÄNDIG SKJUTDÖRR
- T TRAPPA
- USP UTVÄNDIGT GLASPARTI AV STÅL
- UVP INVÄNDIG VIKPORT
- VAB VÄGGABSORBERT
- Vx INNERVÄGG AV TYP x
- VB VÄGGBALK
- VEB INKLADNAD VENTILATION
- VF VÄGGFÄSTE FÖR CIRKUS
- VxL INNERVÄGG AV TYP x SOM EJ ANSLUTER TILL BEF YTTERTAK/BJÄLKLAG
- YVx YTTERVÄGG AV TYP x


HÄNVISNINGAR

- SEKTIONER SE RITNING A-40.2-001--004
- FASADER SE RITNING A-40.3-001--003
- INNERVÄGGSTYPER SE RITNING A-4.35-101--102

BET	ÄNDRINGEN AVSER	DATUM	SIGN

FÖRFRÅGNINGSUNDERLAG

**PORSLINSFABRIKEN
GUSTAVSBERG
UPPLEVSESCENTER/KULTURHUS**

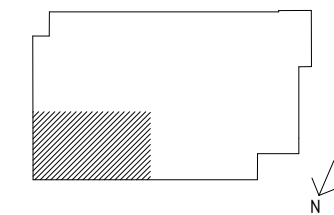


X A	MURMAN ARKITEKTER AB	tel. 08-4621450
E	BJERKING AB	tel. 010-2118000
K	BYGGNADSTEKNISKA BYRÅN AB	tel. 010-1611000
LA	TEMA ARKITEKTER AB	tel. 08-6902800
PL	STRUCTOR PROJEKTPARTNER AB	tel. 08-54555630
SK	KÖKSPENNAN AB	tel. 08-6429910
V	CREANOVA AB	tel. 08-59470620


UPPDRAGSNO	2014109	RITAD/KONSTR. AV	MHV/HJM	HANDLÄGGARE	HJM
DATUM	2016-01-04	ANSVARIG	ULLA ALBERTS		

PLAN 1, +1,81, DEL 3

SKALA 1:100

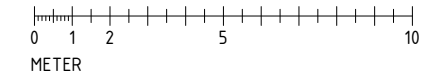


SKALA	A1 1:100	NUMMER	A-40.1-013	BET	
	A3 1:200				

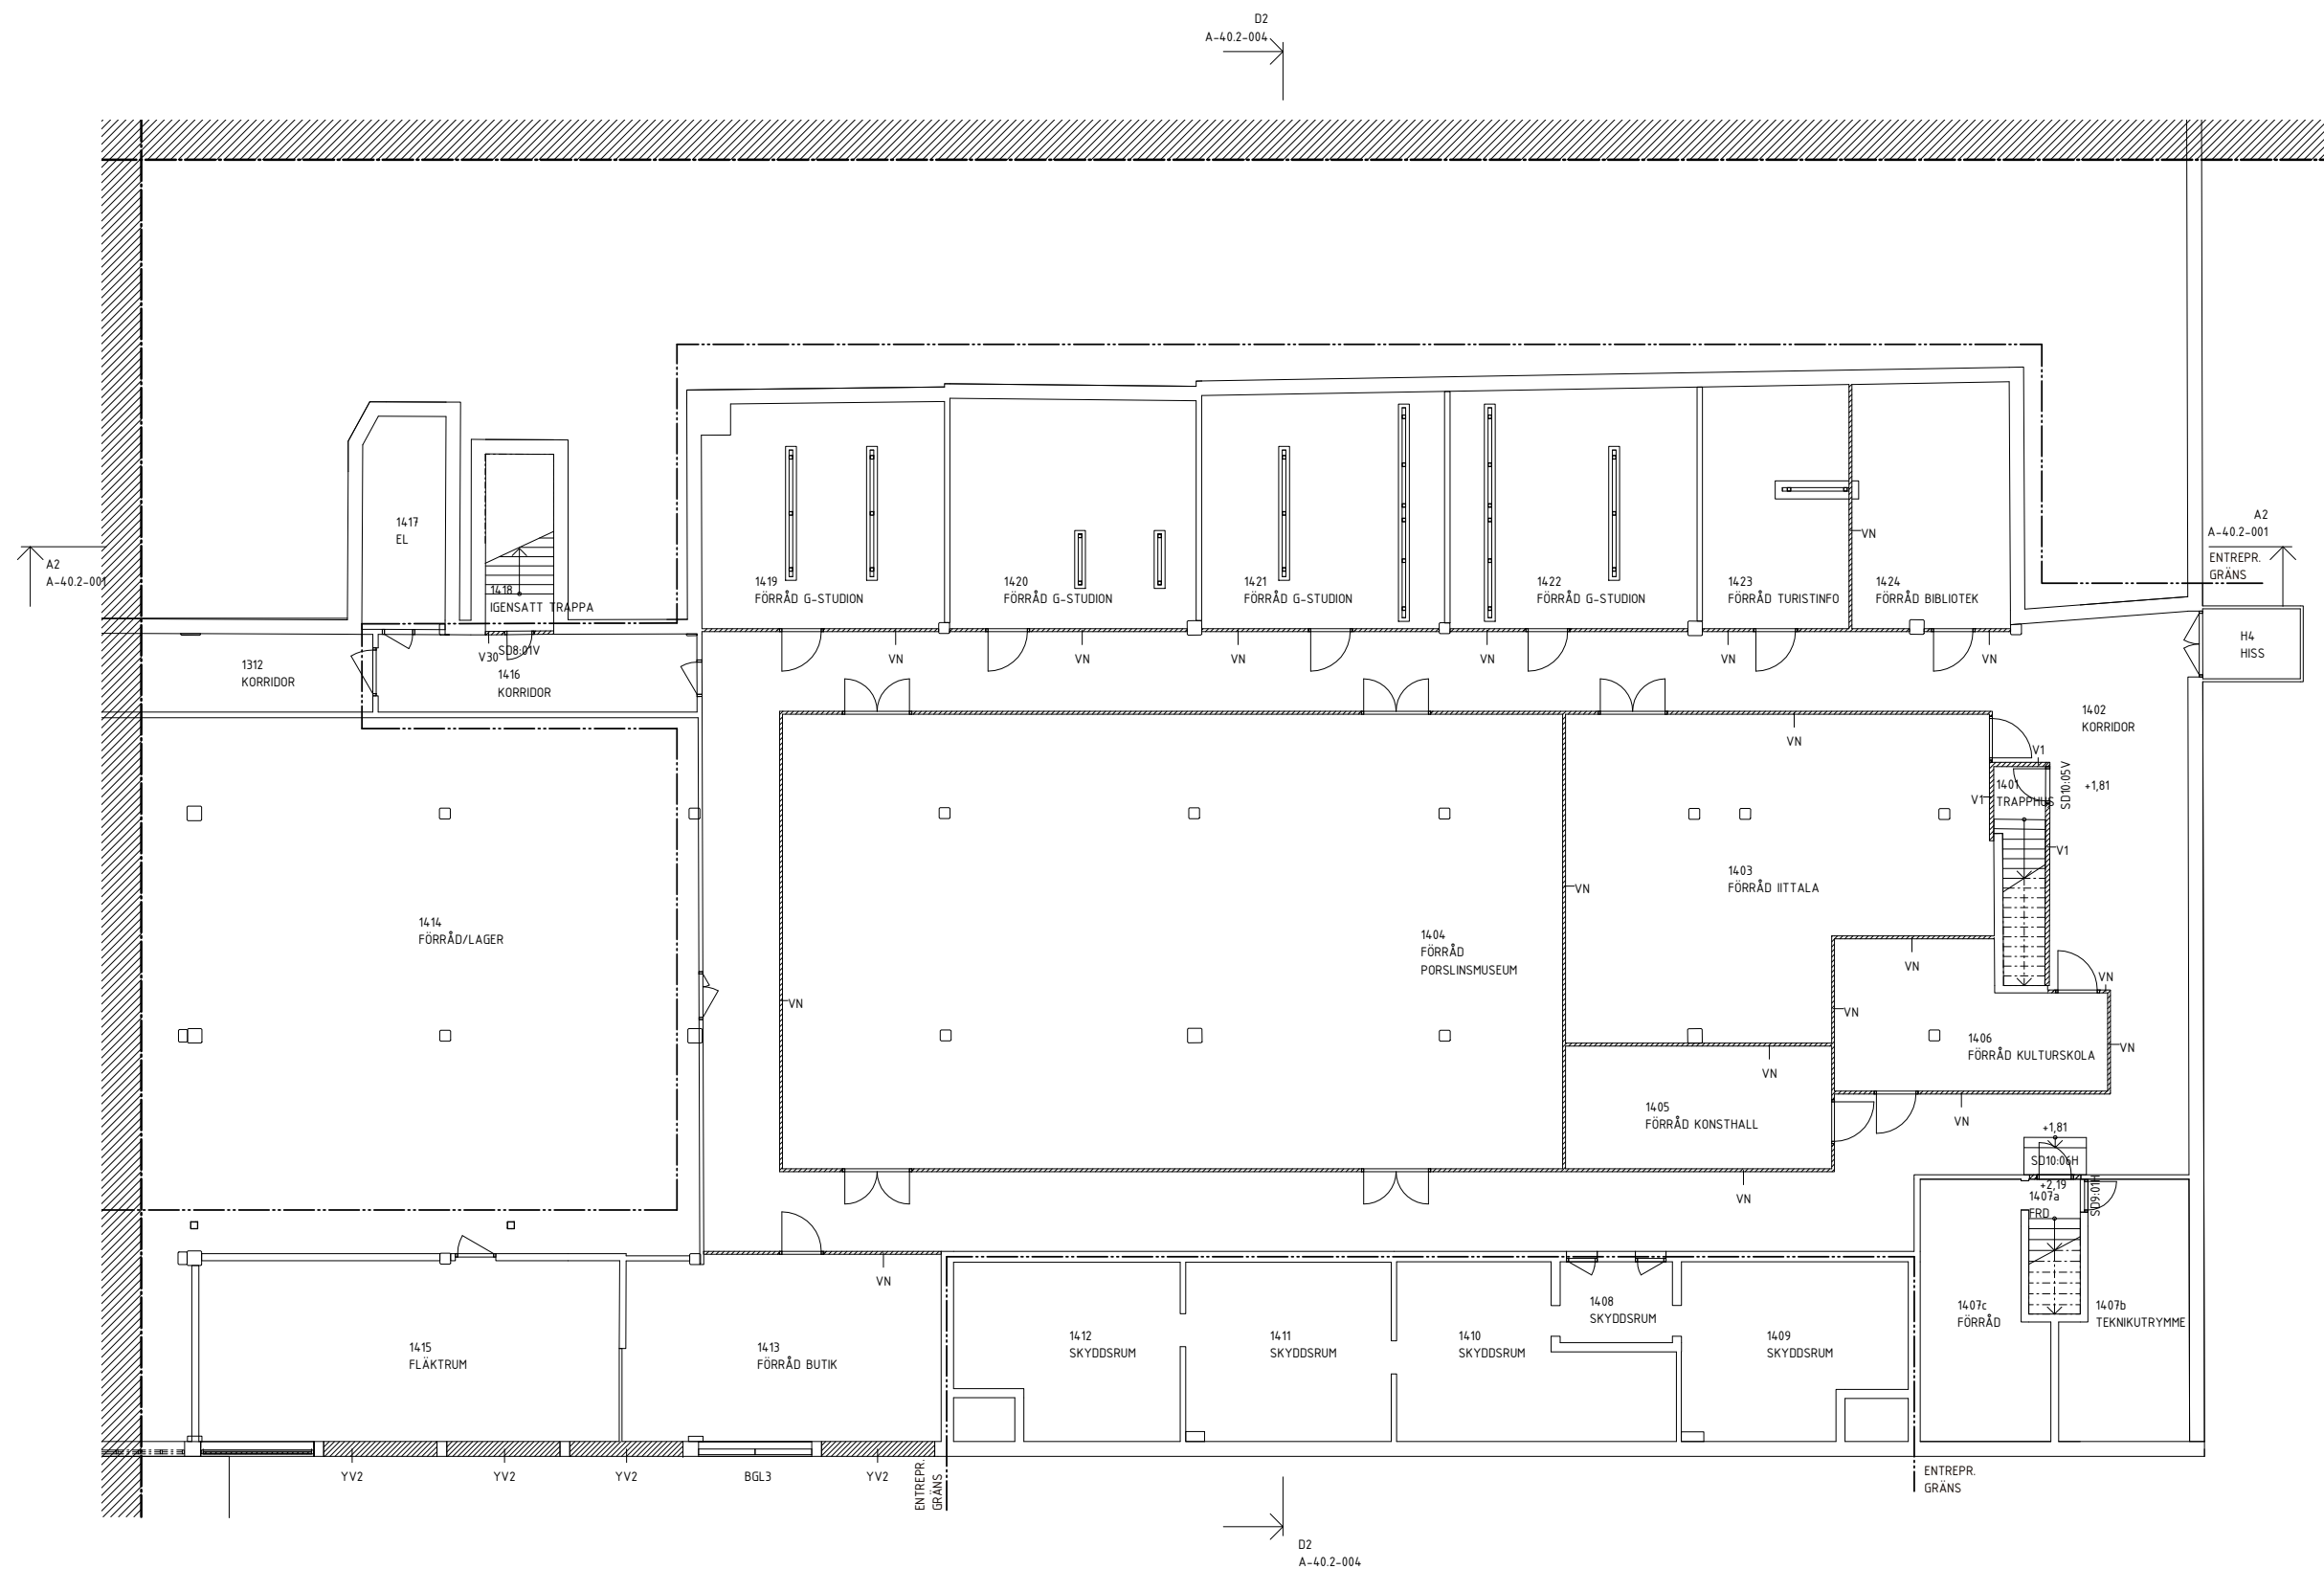

BET	ÄNDRINGEN AVSER	DATUM	SIGN
-----	-----------------	-------	------

FÖRFRÅGNINGSUNDERLAG

**PORSLINSFABRIKEN
GUSTAVSBERG
UPPLEVSESCENTER/KULTURHUS**

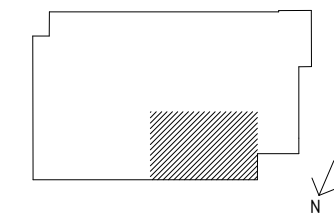


A	MURMAN ARKITEKTER AB	tel. 08-4621450
E	BJERKING AB	tel. 010-2118000
K	BYGGNADSTEKNISKA BYRÅN AB	tel. 010-1611000
LA	TEMA ARKITEKTER AB	tel. 08-6902800
PL	STRUCTOR PROJEKTPARTNER AB	tel. 08-54555630
SK	KÖKSPENNAN AB	tel. 08-6429910
V	CREANOVA AB	tel. 08-59470620

UPPDRAGSNO	2014109	RITAD/KONSTR. AV	MHV/HJM	HANDELAGARE	HJM
DATUM	2016-01-04	ANSVARIG	ULLA ALBERTS		

PLAN 1, +1,81, DEL 4


SKALA 1:100

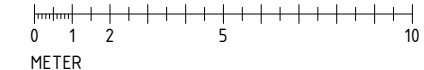

SÄTT	A1 1:100	NUMMER	A-40.1-014	BET	
	A3 1:200				

FÖRKLARINGAR


SE RITNING A-40.1-013

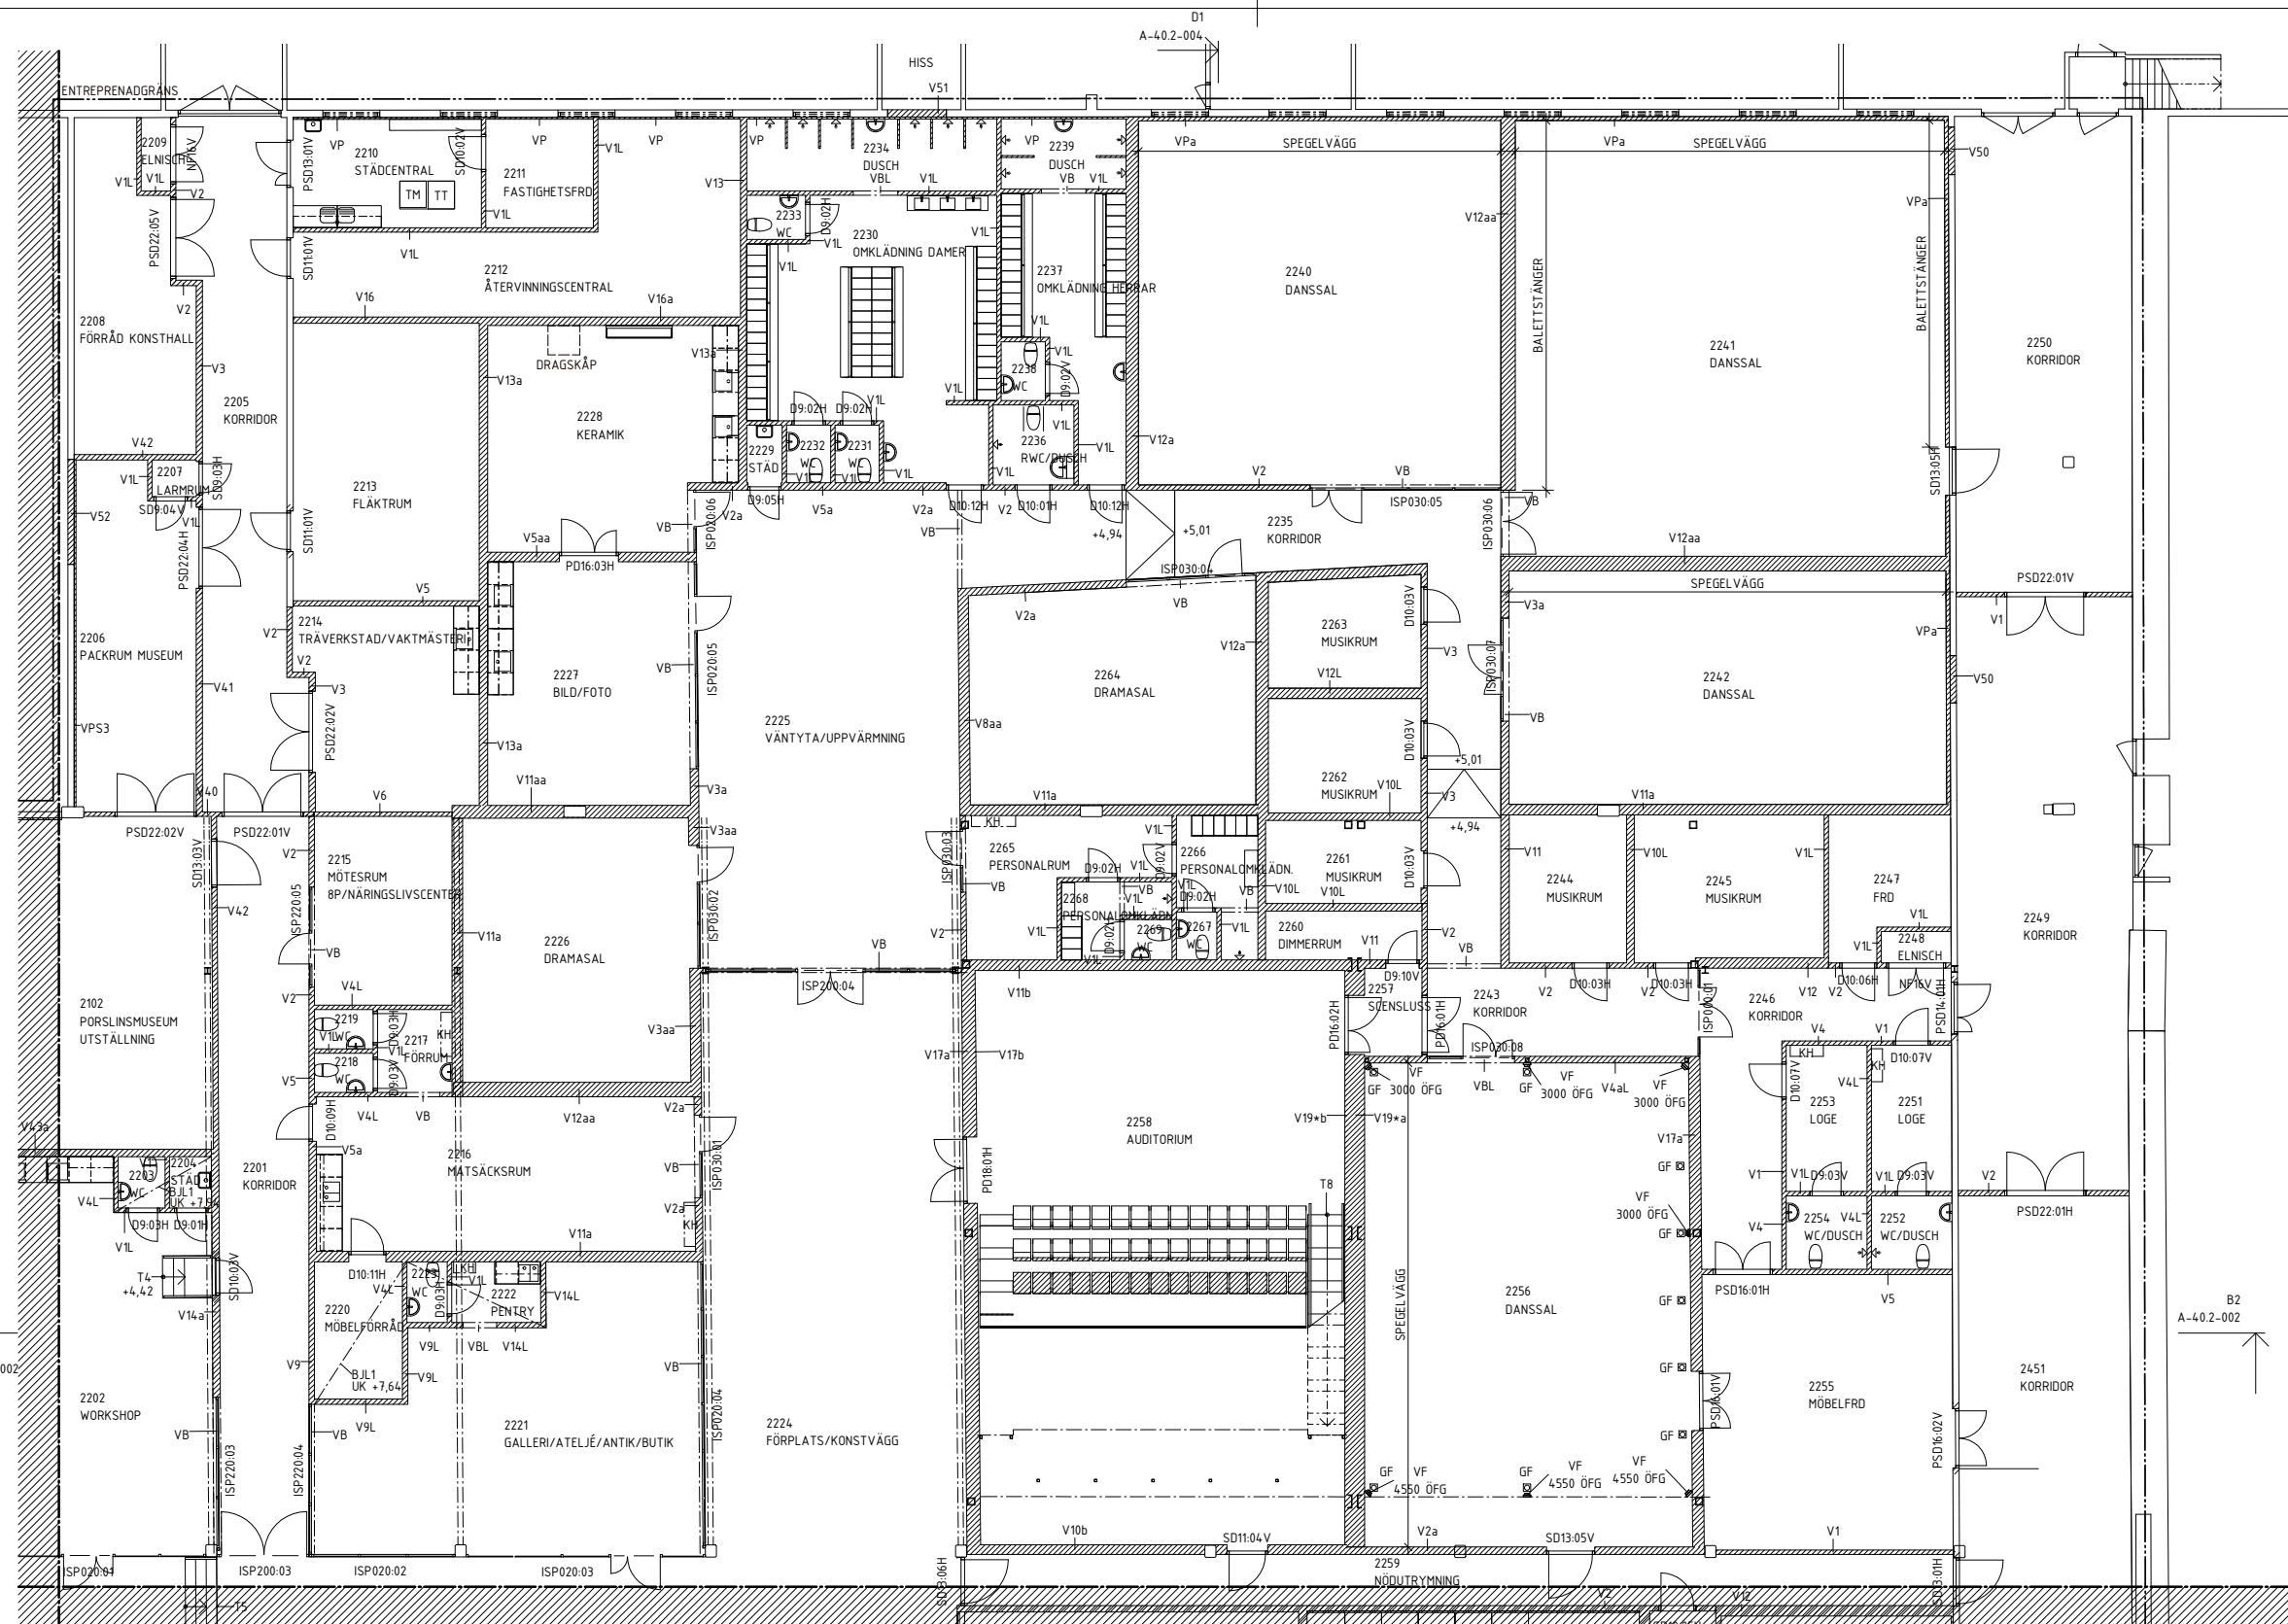

BET ANDRINGEN AVSER DATUM SIGN

FÖRFRÅGNINGSUNDERLAG


PORSLINSFABRIKEN
GUSTAVSBERG
UPPLEVSESCENTER/KULTURHUS

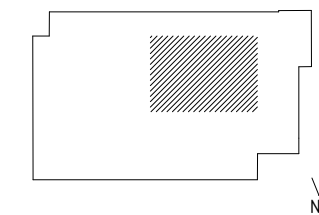


A	MURMAN ARKITEKTER AB	tel. 08-4621450
E	BJERKING AB	tel. 010-2118000
K	BYGGNADSTEKNISKA BYRÅN AB	tel. 010-1611000
LA	TEMA ARKITEKTER AB	tel. 08-6902800
PL	STRUCTOR PROJEKTPARTNER AB	tel. 08-54555630
SK	KÖKSPENNAN AB	tel. 08-6429910
V	CREANOVA AB	tel. 08-59470620

UPPDRAGSNO	2014109	RITAD/KONSTR. AV	MHV/HJM	HANDELAGGARE	HJM
DATUM	2016-01-04	ANSVARIG	ULLA ALBERTS		

PLAN 2, +4,94, DEL 2

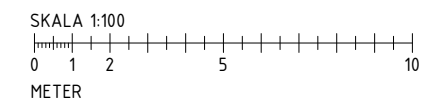

SKALA	A1 1:100	NUMMER	A-40.1-022	BET	
	A3 1:200				

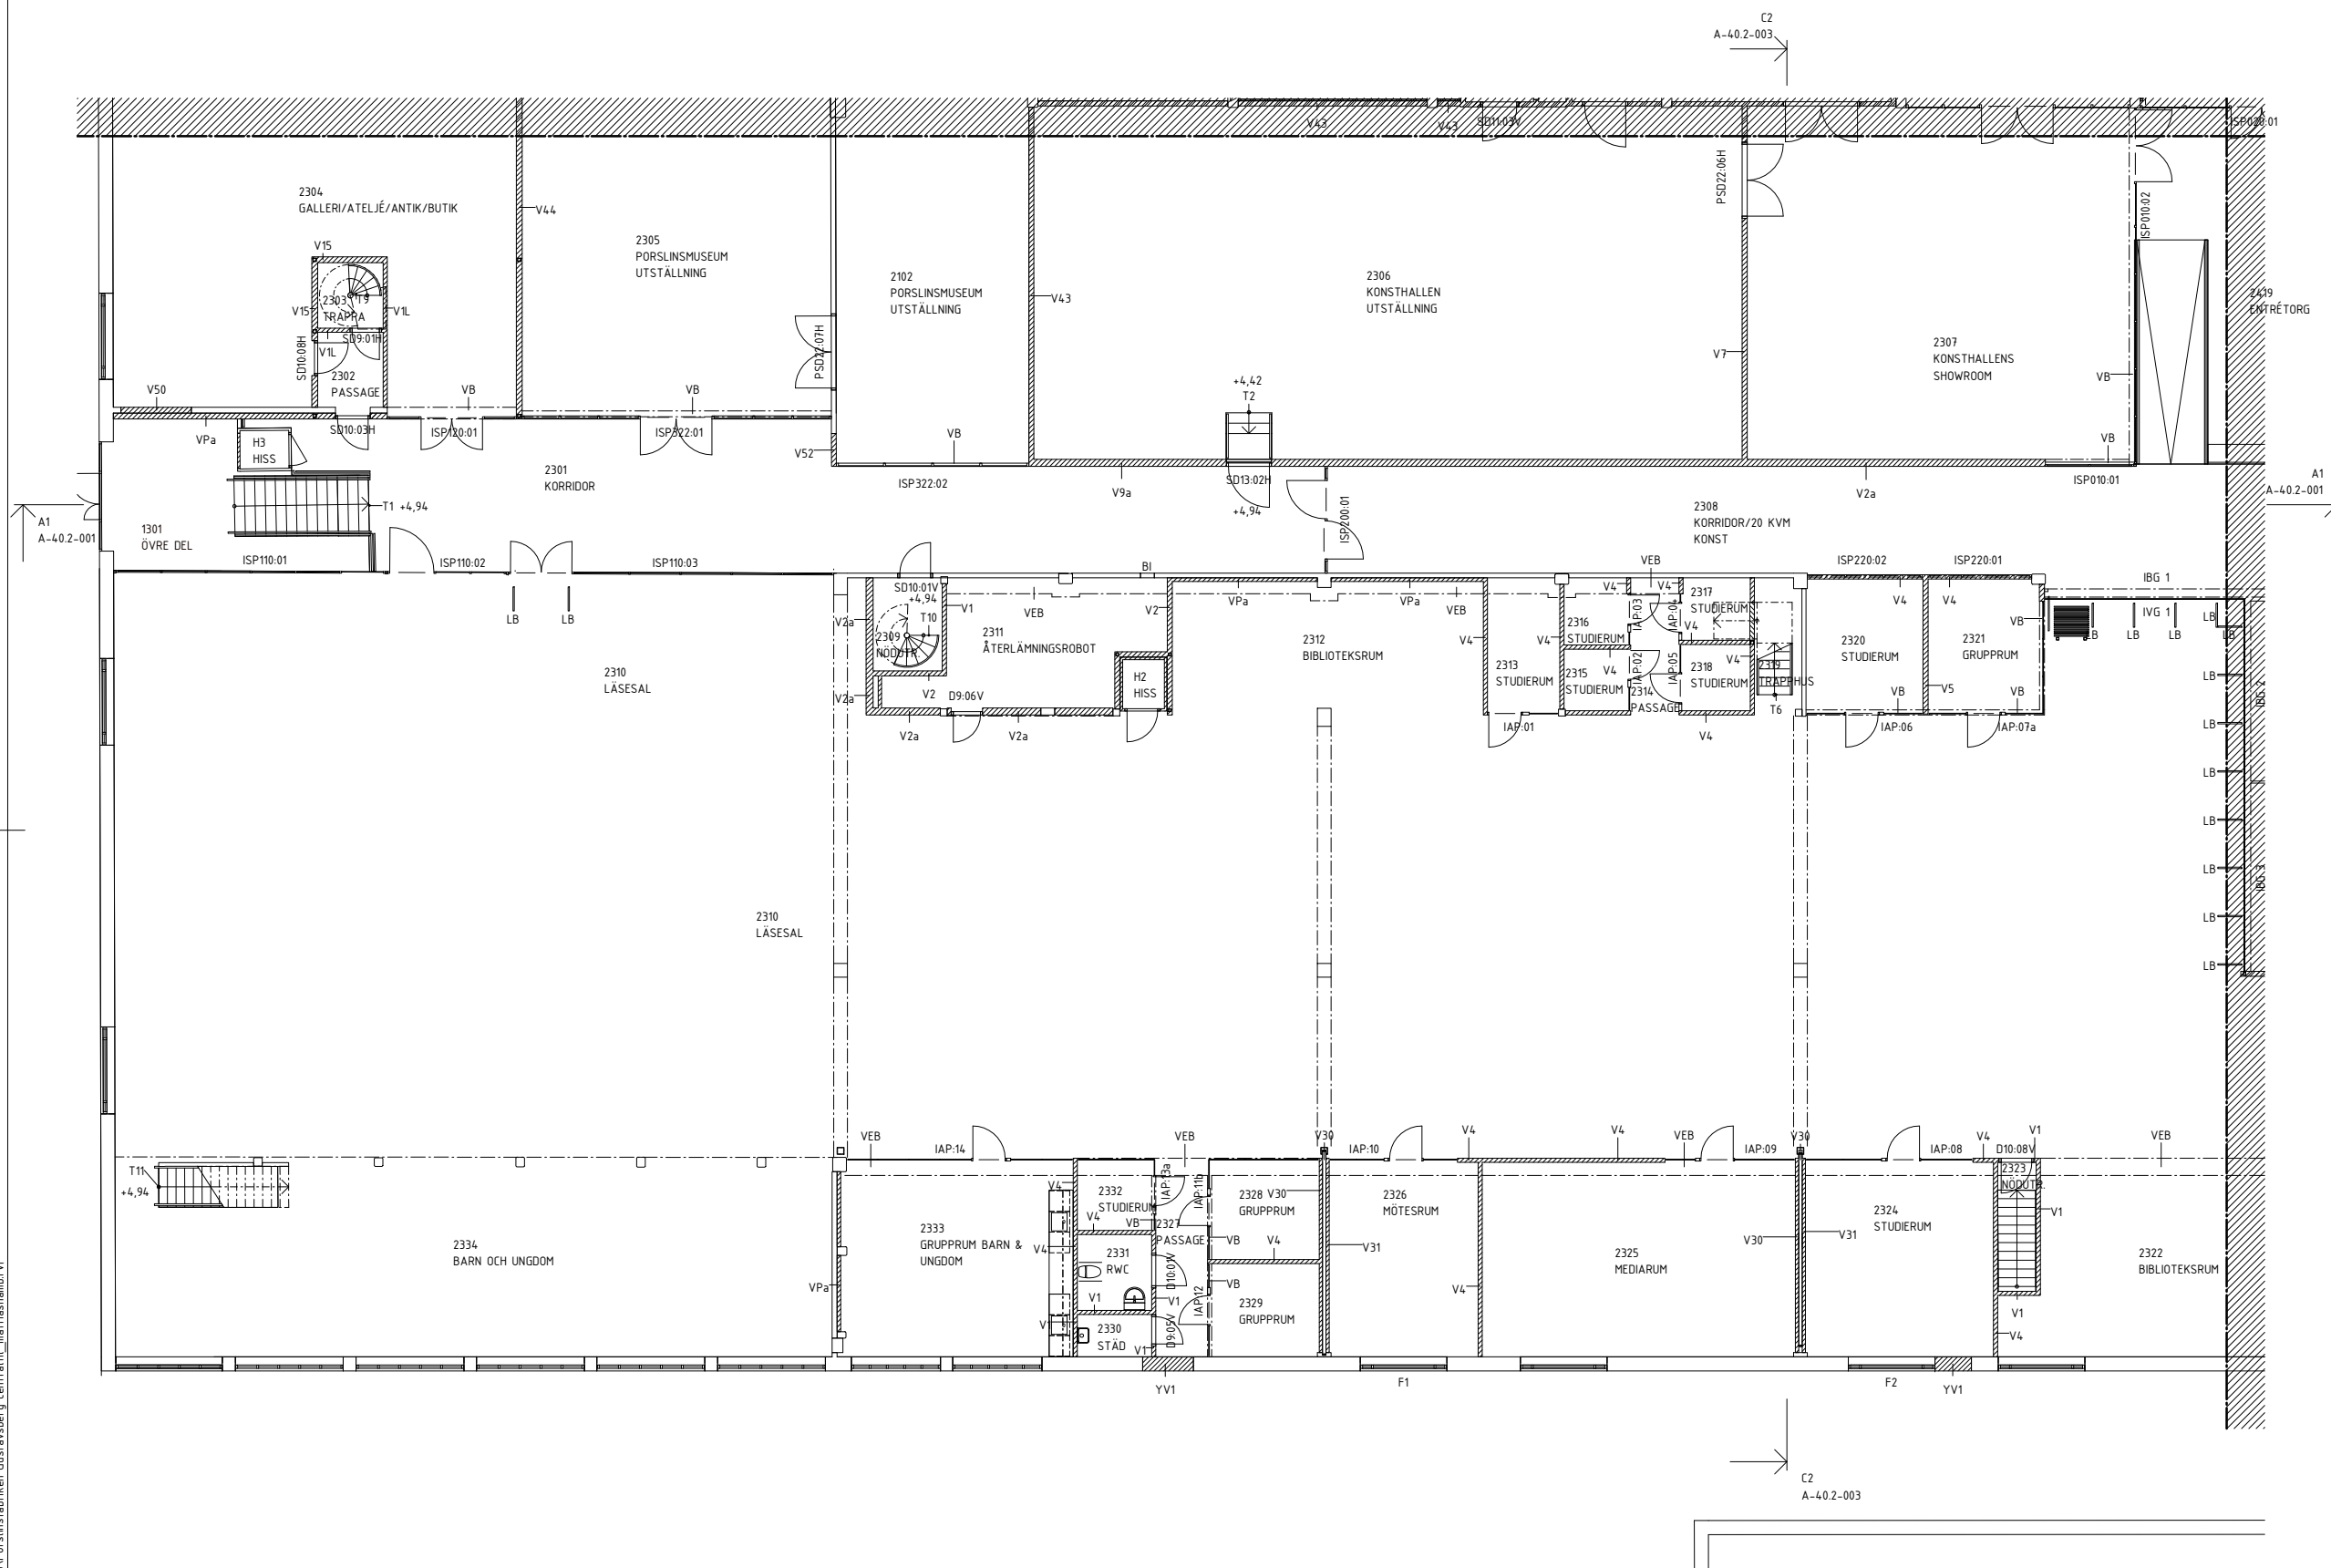

BET	ÄNDRINGEN AVSER	DATUM	SIGN
-----	-----------------	-------	------

FÖRFRÅGNINGSUNDERLAG


PORSLINSFABRIKEN
GUSTAVSBERG
UPPLEVSESCENTER/KULTURHUS





A	MURMAN ARKITEKTER AB	tel. 08-4621450
E	BJERKING AB	tel. 010-2118000
K	BYGGNADSTEKNISKA BYRÅN AB	tel. 010-1611000
LA	TEMA ARKITEKTER AB	tel. 08-6902800
PL	STRUCTOR PROJEKTPARTNER AB	tel. 08-54555630
SK	KÖKSPENNAN AB	tel. 08-6429910
V	CREANOVA AB	tel. 08-59470620

UPPDRAGS- NUMMER	2014109	BYGGKONST- ANSVARIG	MHV/HJM	HANDELS- GÄST	HJM
DATUM	2016-01-04	ANSVARIG	ULLA ALBERTS		

PLAN 2, +4,94, DEL 3

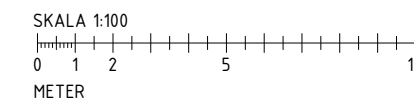


SKALA	A1 1:100	NUMMER	A-40.1-023	BET	
	A3 1:200				

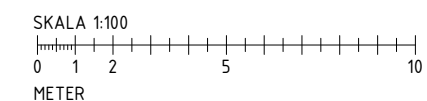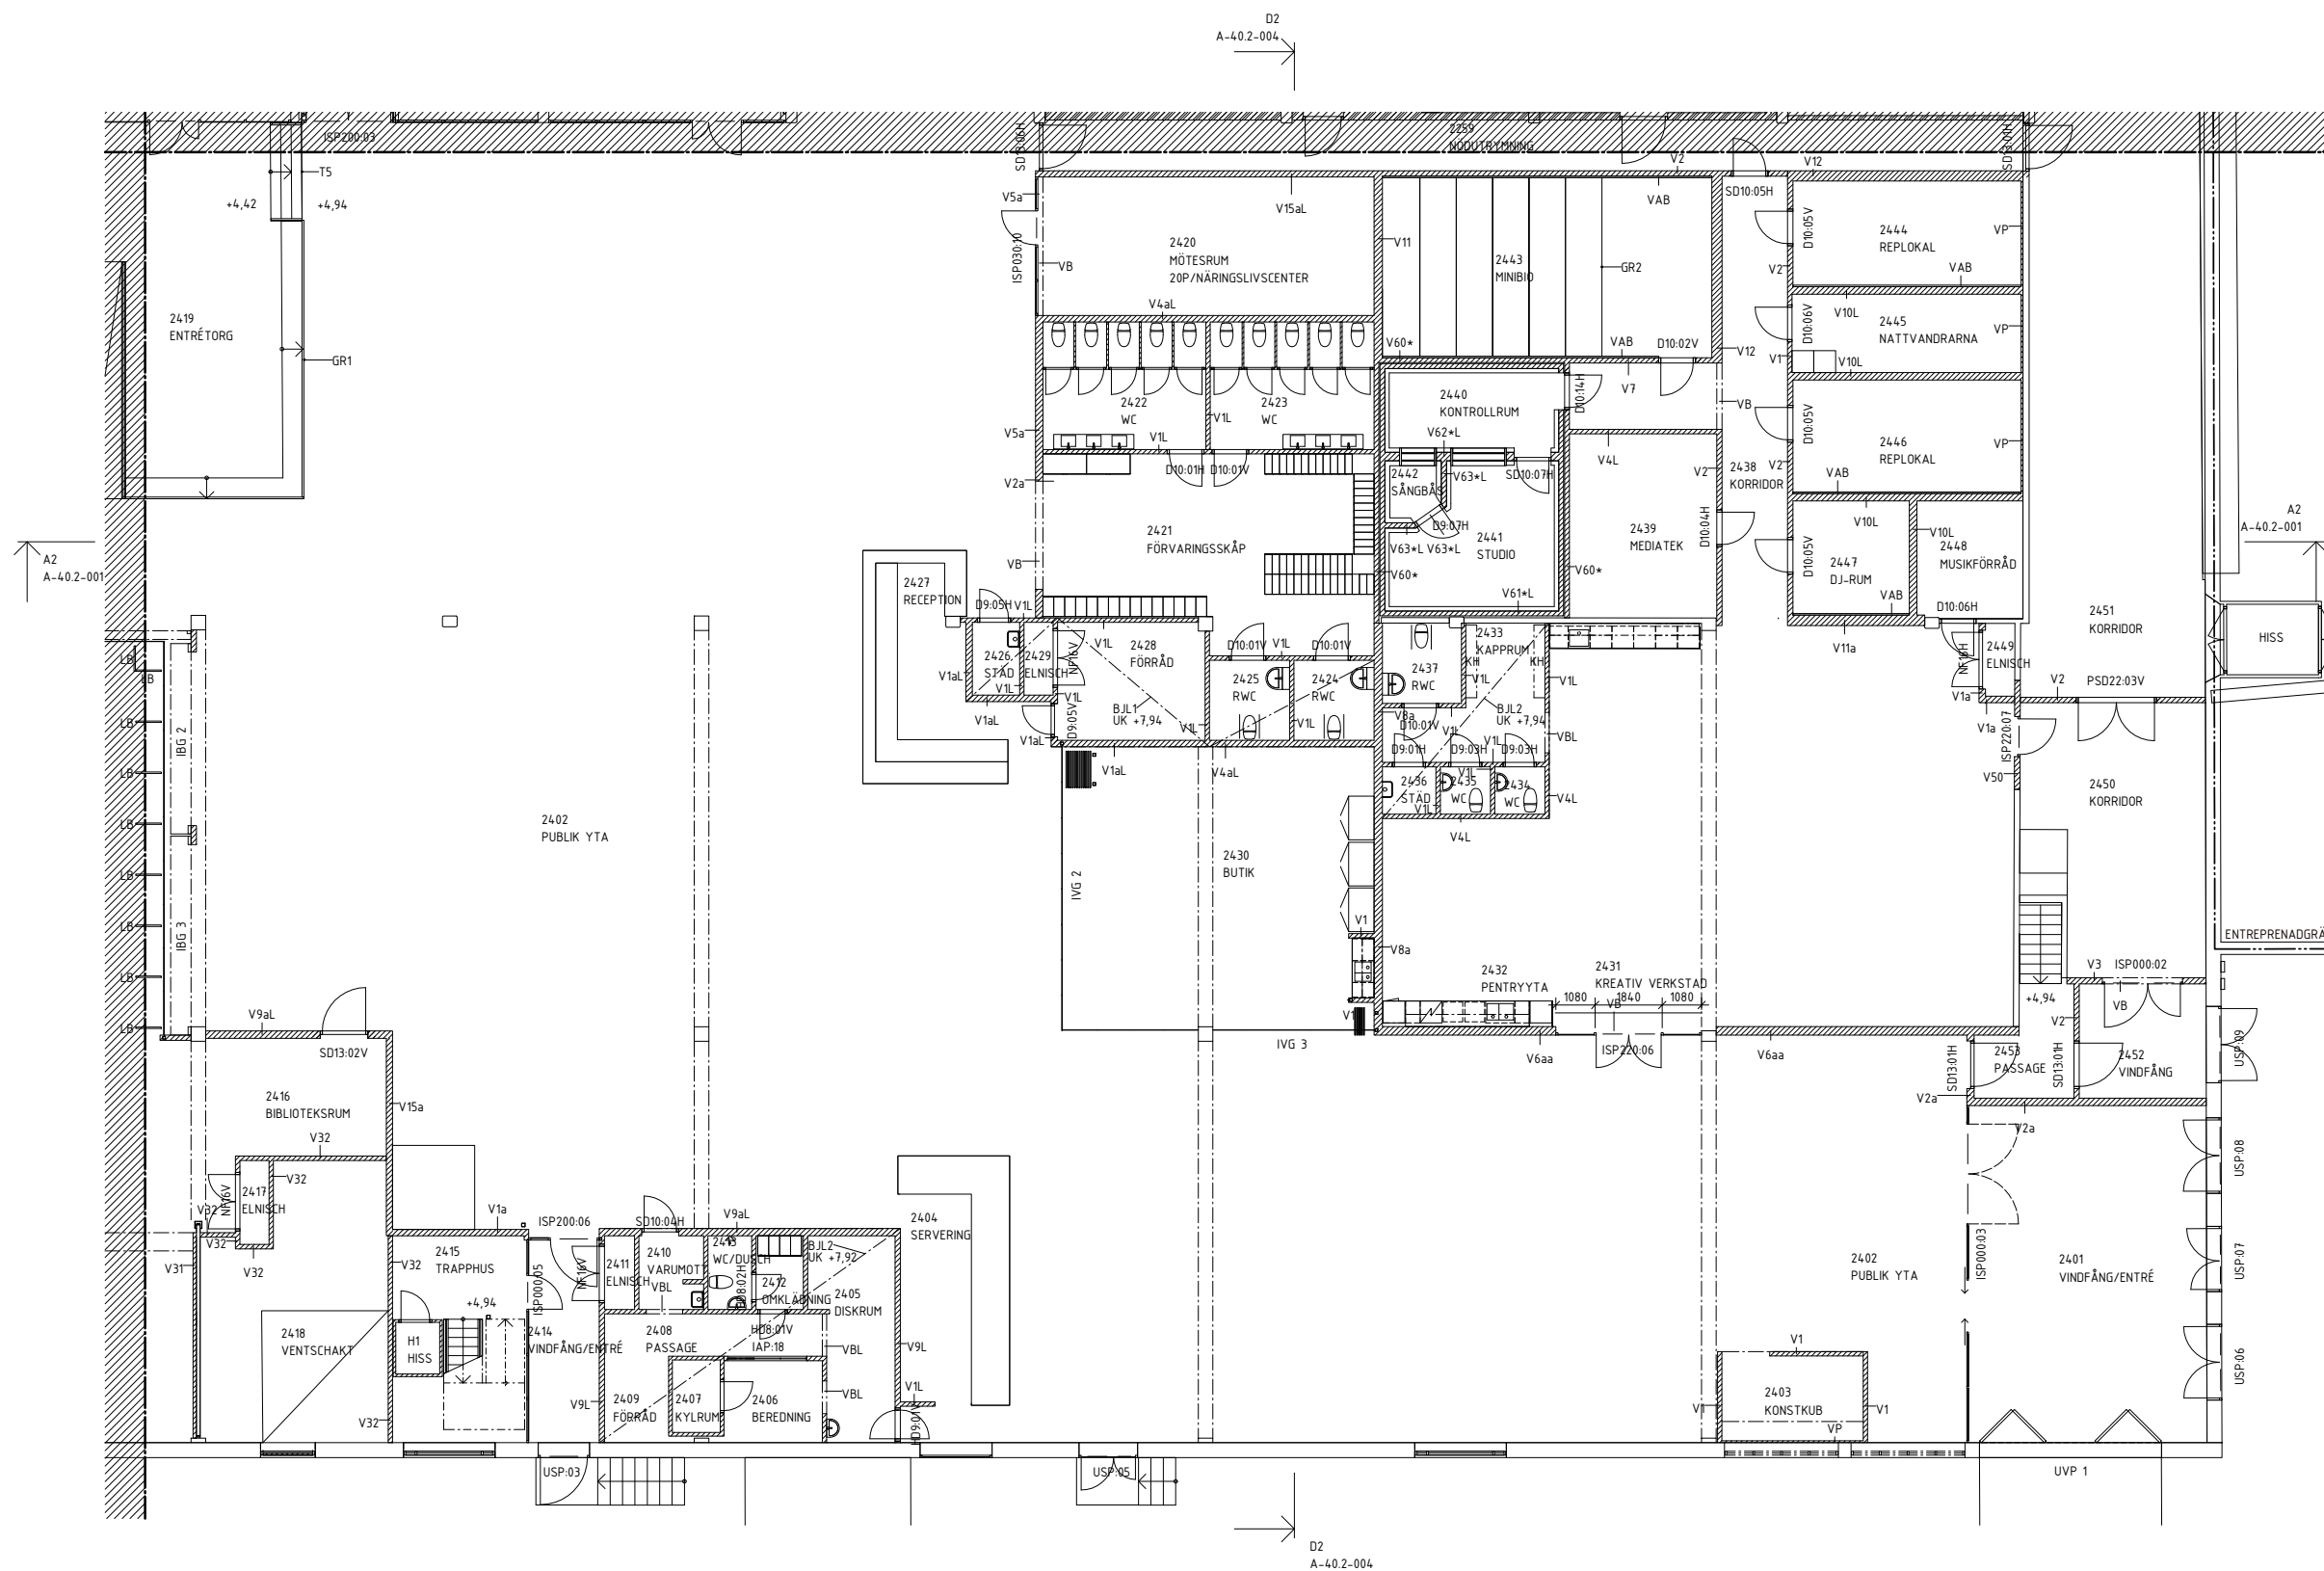

BET	ÄNDRINGEN AVSER	DATUM	SIGN

FÖRFRÅGNINGSUNDERLAG

PORSLINSFABRIKEN
GUSTAVSBERG
UPPLEVSESCENTER/KULTURHUS

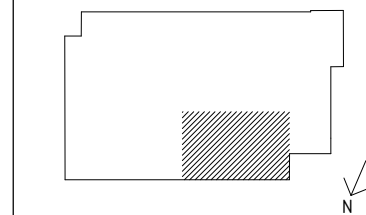


X A MURMAN ARKITEKTER AB	tel. 08-4621450
E BJERKING AB	tel. 010-2118000
K BYGGNADSTEKNISKA BYRÅN AB	tel. 010-1611000
LA TEMA ARKITEKTER AB	tel. 08-6902800
PL STRUCTOR PROJEKTPARTNER AB	tel. 08-54555630
SK KÖKSPENNAN AB	tel. 08-6429910
V CREANOVA AB	tel. 08-59470620

UPPDRAGSNO: 2014109	RITAD/KONSTR. AV: MHV/HJM	HANDELAGGARE: HJM
DATUM: 2016-01-04	ANSVARIG: ULLA ALBERTS	

PLAN 2, +4.94, DEL 4

SKALA: A1 1:100	NUMMER: A-40.1-024	BET:
A3 1:200		

2015-12-17 16:58:38 D:\Revit_Temp\Porslinsfabriken Gustavsberg central\li_mattias\hamb.rvt

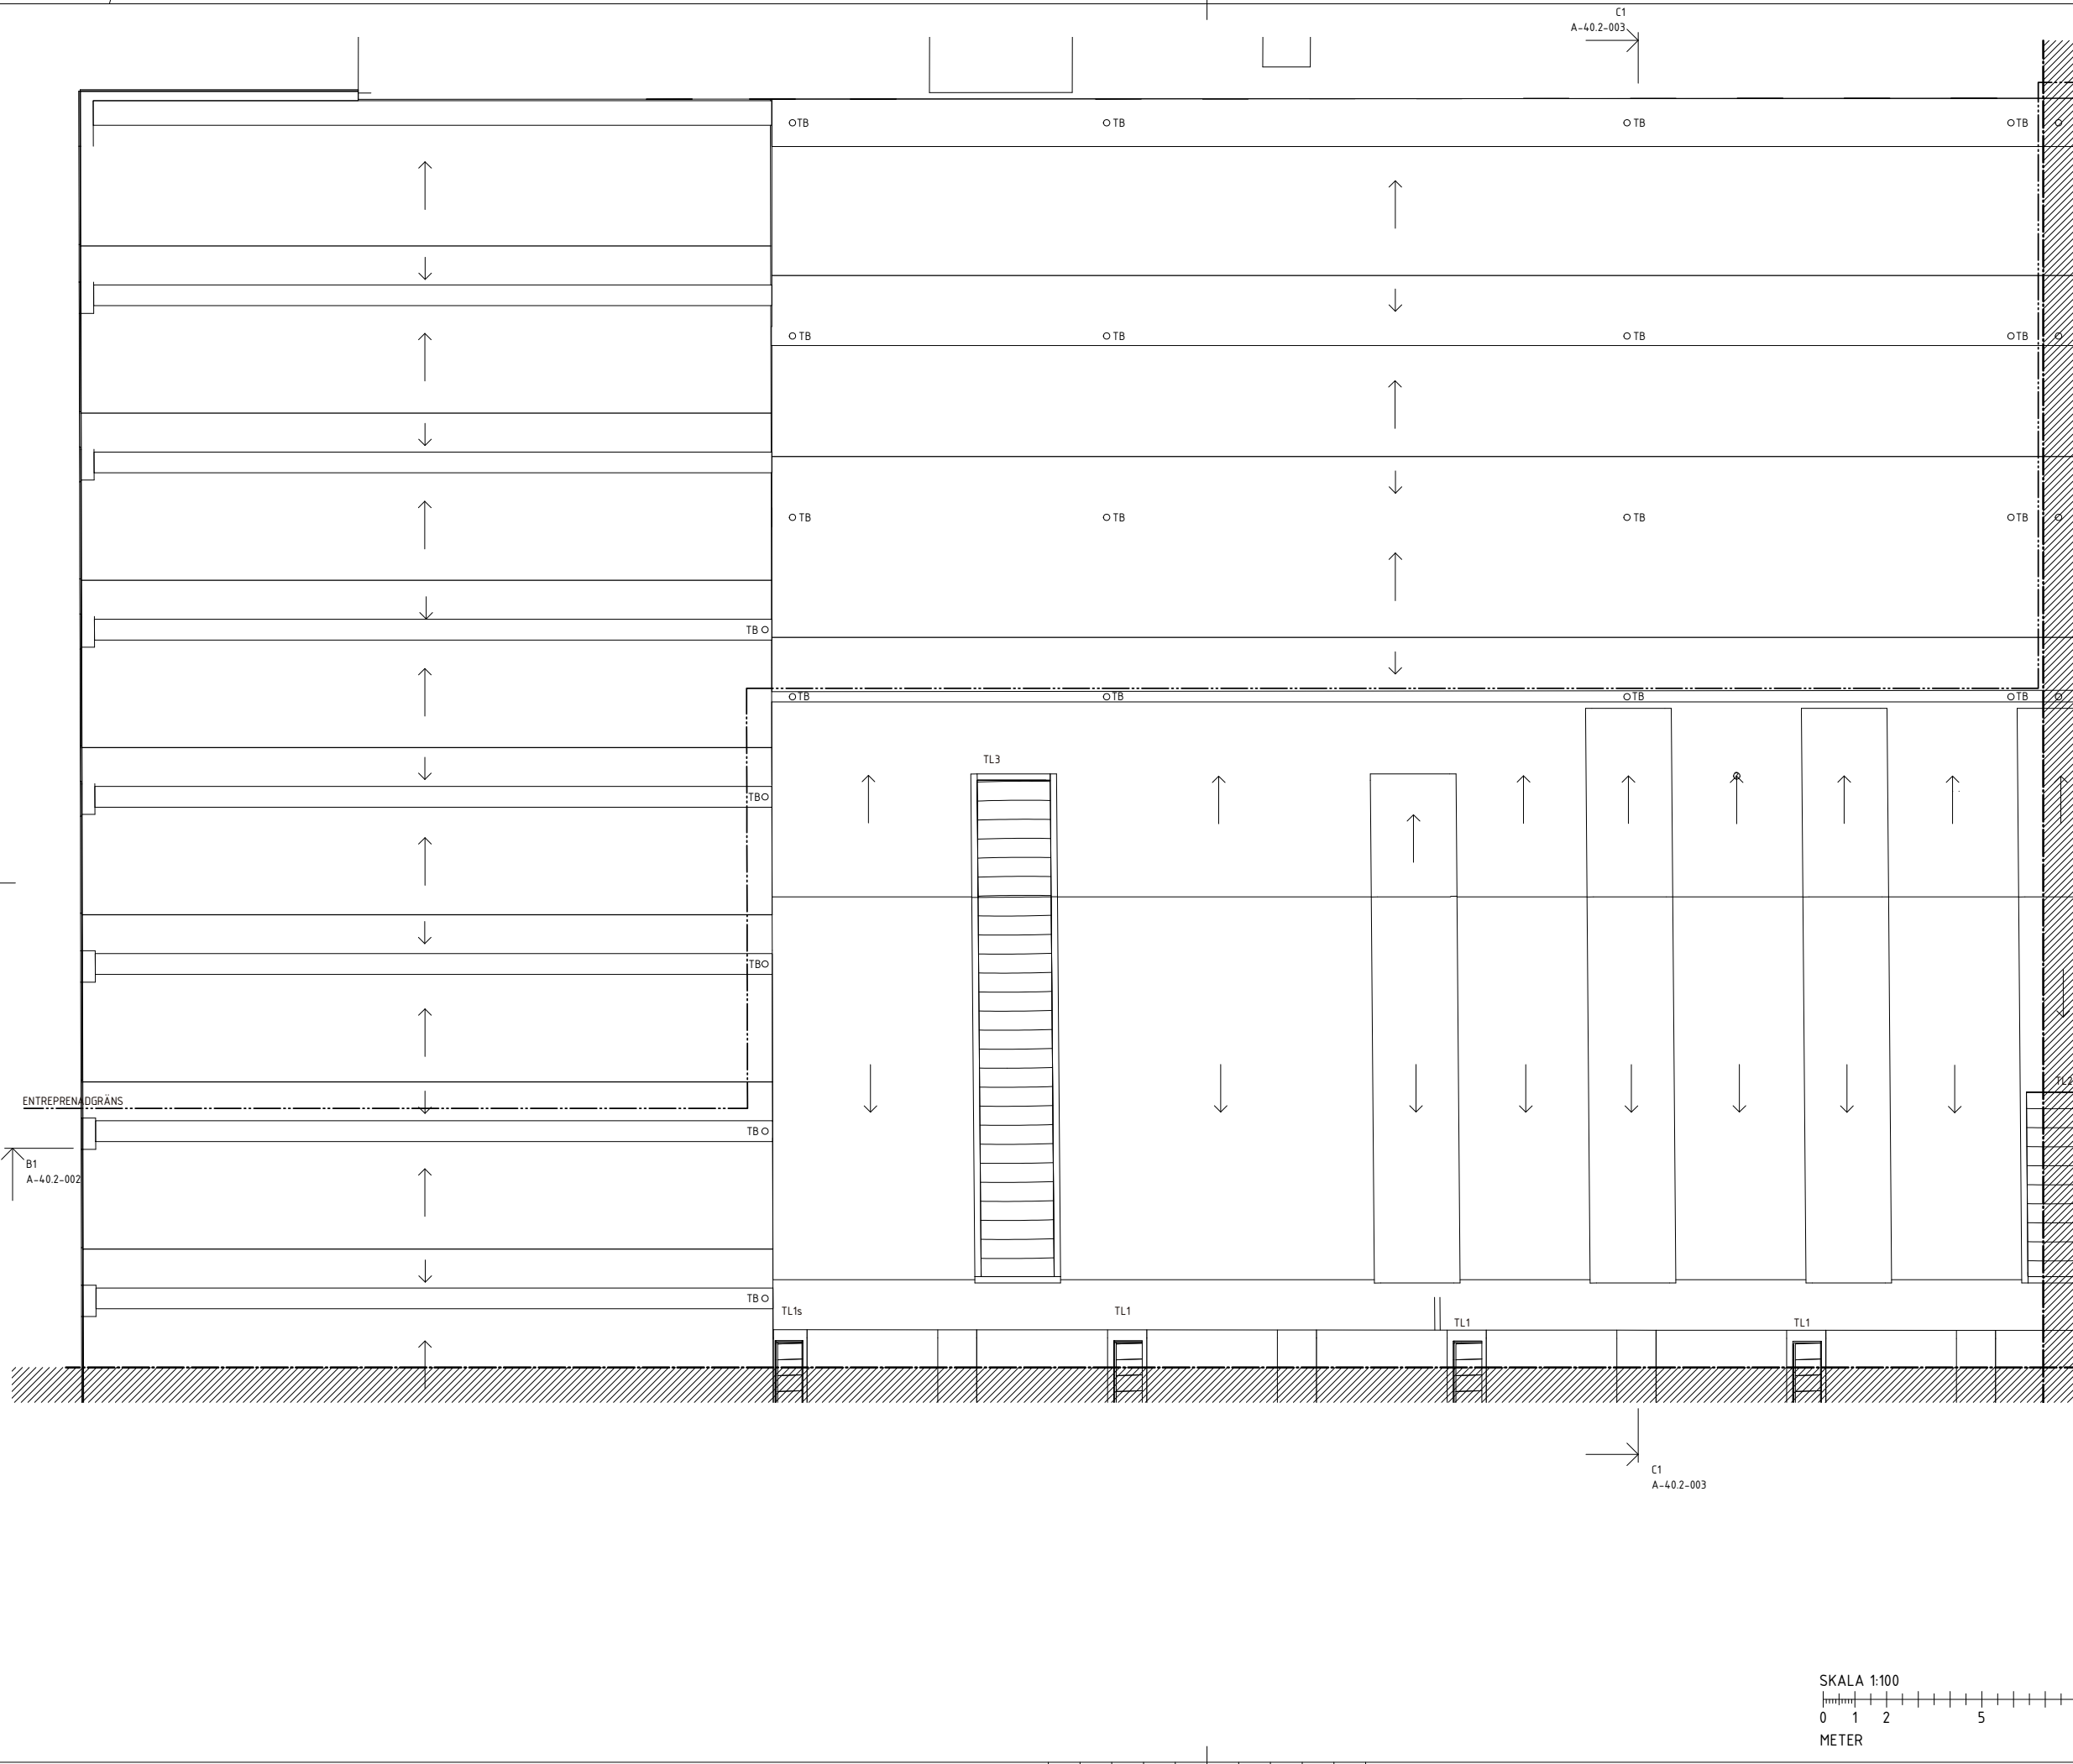

FÖRKLARINGAR

- KONNEKTIONSLINJER
- - - ENTREPRENADGRÄNS

BETECKNINGAR

- BGL BRANDGASLUCKA
- TB TAKBRUNN
- TL TAKLANTERNIN


HÄNVISNINGAR

TAKDETALJER SE RITNING A-41-6-001--013.
 DETALJHÄNVISNING EX. 1/001 AVSER DETALJ 1 PÅ
 RITNING A-416-001

BET	ÄNDRINGEN AVSER	DATUM	SIGN
-----	-----------------	-------	------

FÖRFRÅGNINGSUNDERLAG

**PORSLINSFABRIKEN
 GUSTAVSBERG
 UPPLLEVELSECENTER/KULTURHUS**

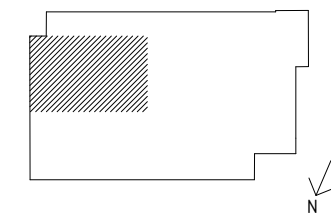


<input checked="" type="checkbox"/>	A MURMAN ARKITEKTER AB	tel. 08-4621450
<input type="checkbox"/>	E BJERKING AB	tel. 010-2118000
<input type="checkbox"/>	K BYGGNADSTEKNISKA BYRÅN AB	tel. 010-1611000
<input type="checkbox"/>	LA TEMA ARKITEKTER AB	tel. 08-6902800
<input type="checkbox"/>	PL STRUCTOR PROJEKTPARTNER AB	tel. 08-54555630
<input type="checkbox"/>	SK KÖKSPENNAN AB	tel. 08-6429910
<input type="checkbox"/>	V CREANOVA AB	tel. 08-59470620


UPPDRAGSNO: 2014109	RISSÄNDARE: MHV/HJM	HANDLÄGGARE: HJM
DATUM: 2016-01-04	ANSVARIG: ULLA ALBERTS	

TAKPLAN, DEL 1

SKALA A1 1:100 A3 1:200	NUMMER A-40.1-041	BET
-------------------------------	-----------------------------	-----

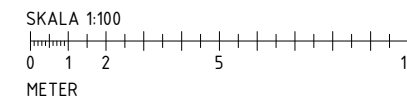

2015-12-17 16:58:41 D:\Revit_Temp\Porslinsfabriken Gustavsberg central\11_maf11ashamb.rvt

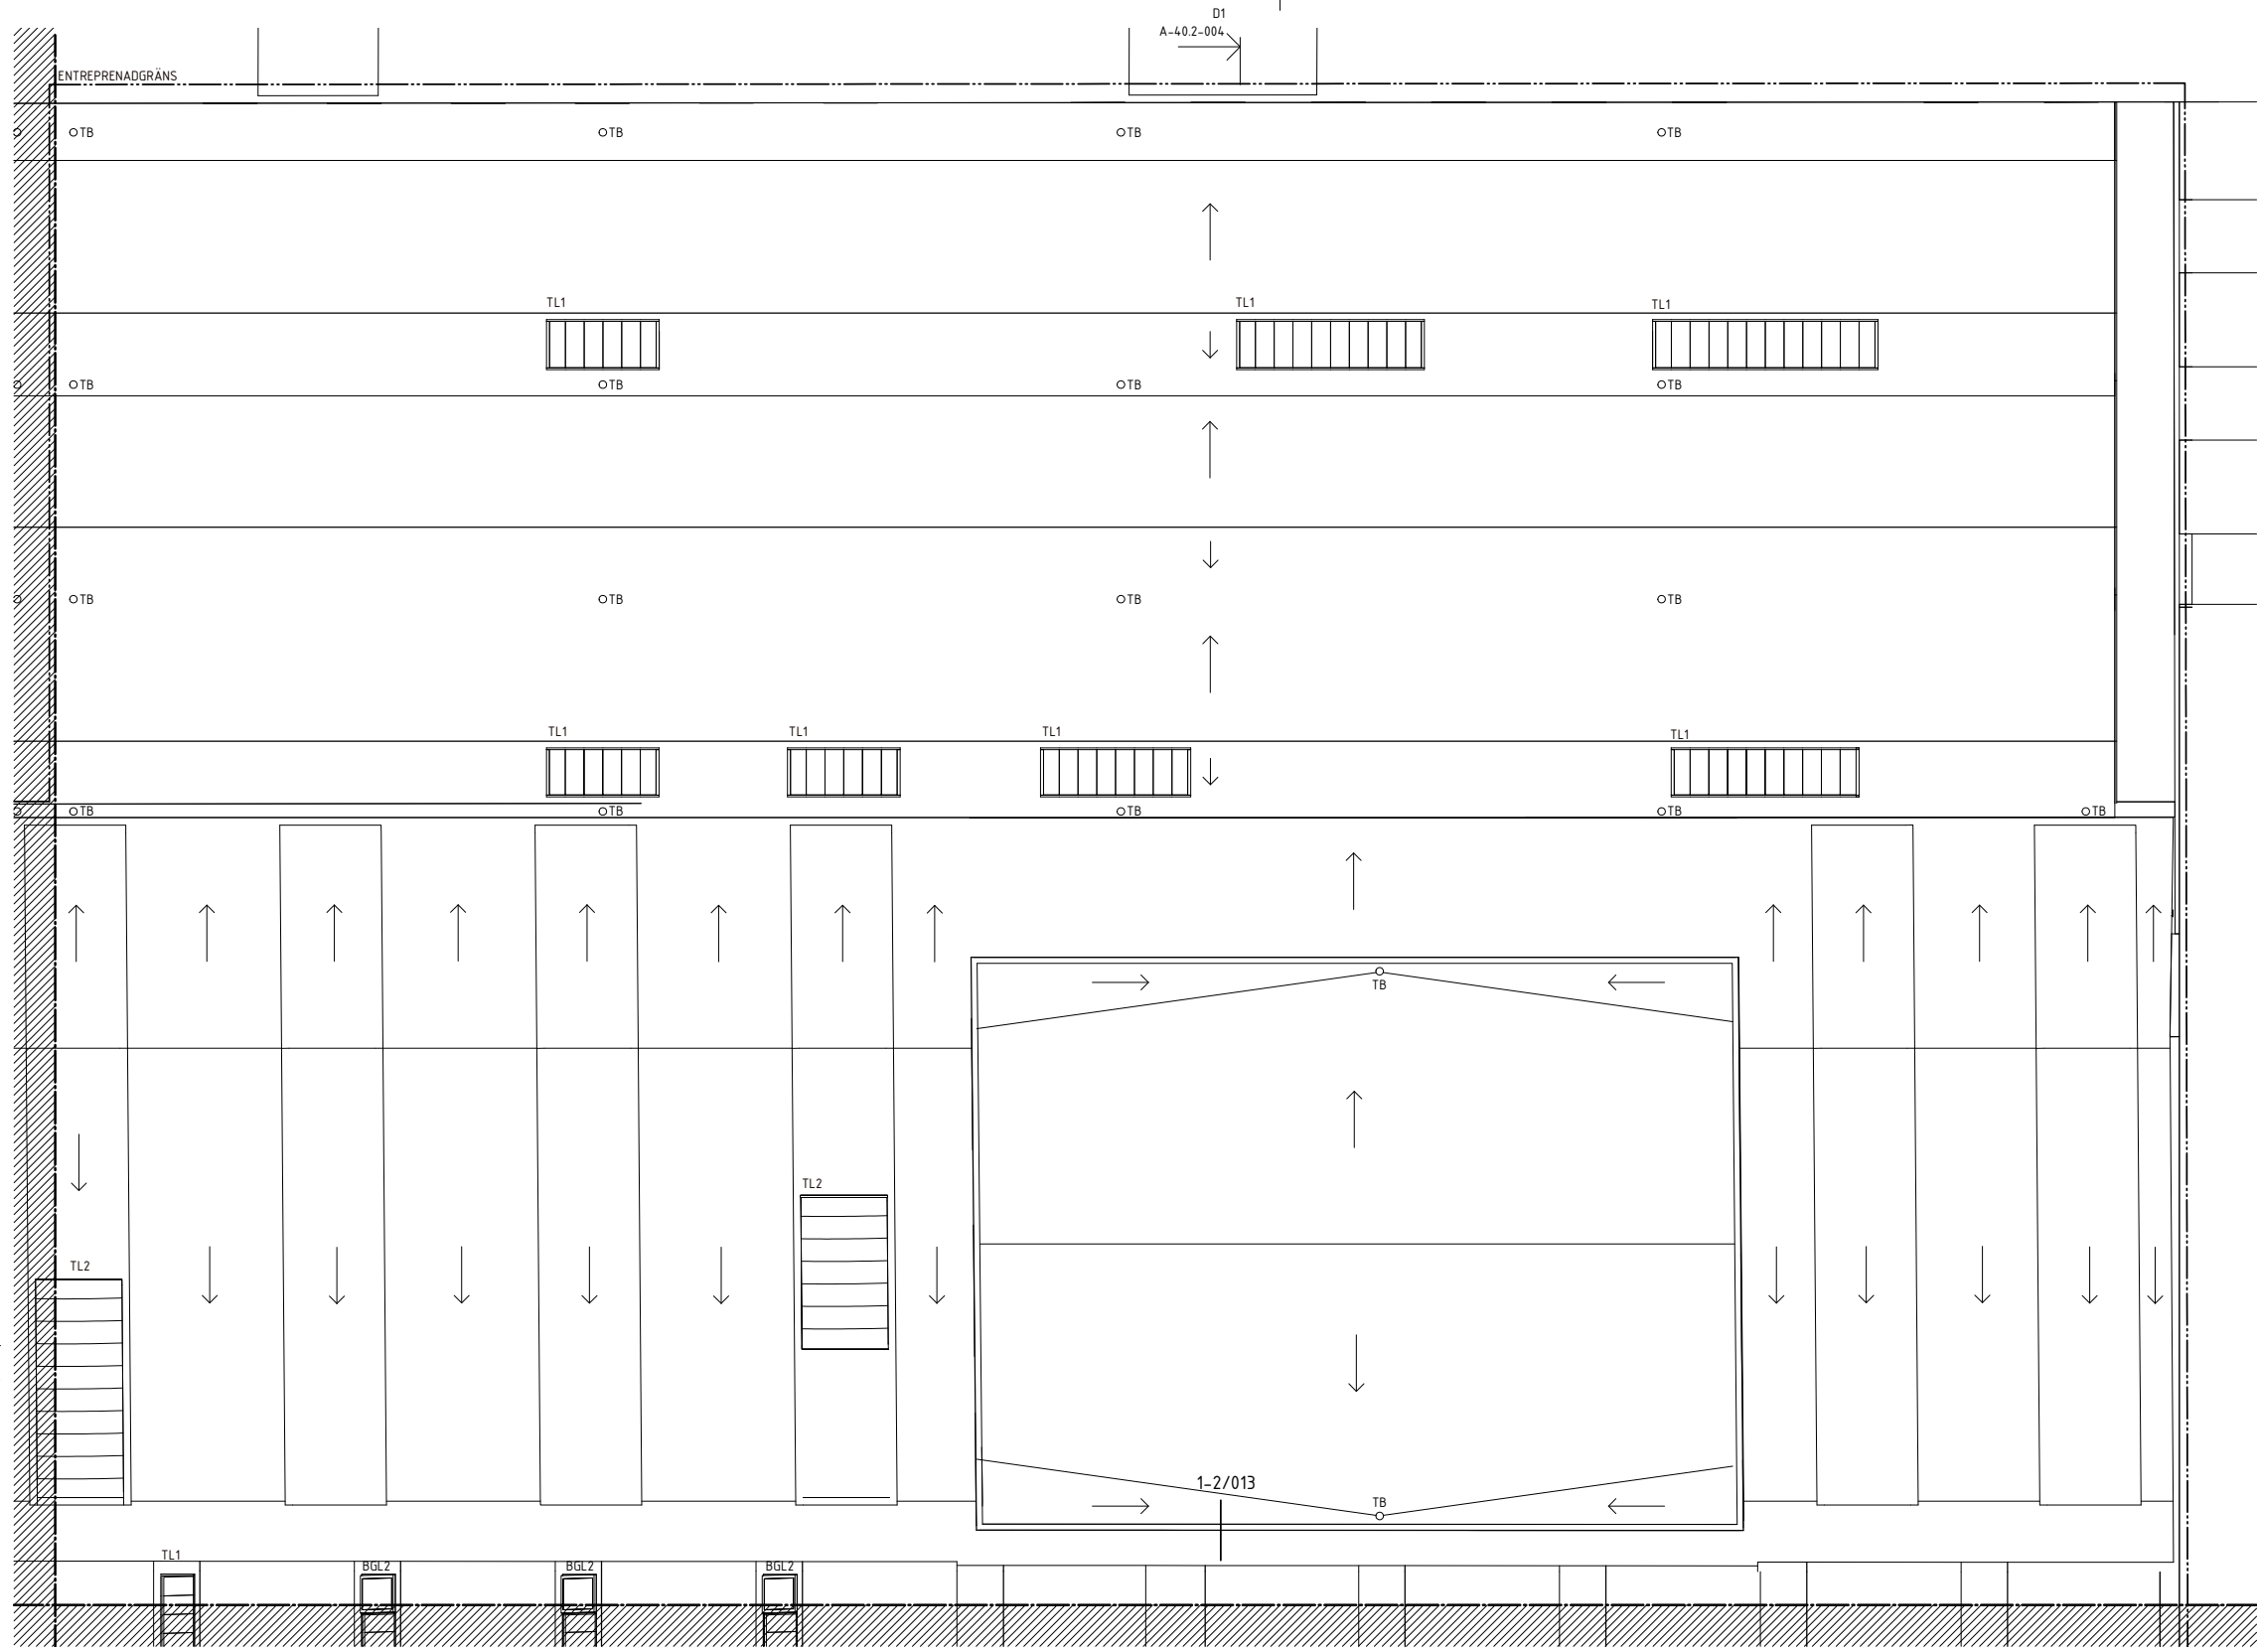

FÖRKLARINGAR

SE RITNING A-40.1-041


HÄNVISNINGAR

SE RITNING A-40.1-041

BET	ÄNDRINGEN AVSER	DATUM	SIGN
-----	-----------------	-------	------

FÖRFRÅGNINGSUNDERLAG

**PORSLINSFABRIKEN
GUSTAVSBERG
UPPLEVSESCENTER/KULTURHUS**

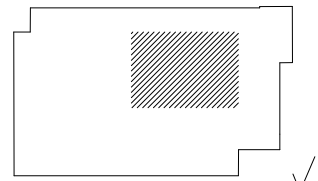

<input checked="" type="checkbox"/>	A MURMAN ARKITEKTER AB	tel. 08-4621450
<input type="checkbox"/>	E BJERKING AB	tel. 010-2118000
<input type="checkbox"/>	K BYGGNADSTEKNISKA BYRÅN AB	tel. 010-1611000
<input type="checkbox"/>	LA TEMA ARKITEKTER AB	tel. 08-6902800
<input type="checkbox"/>	PL STRUCTOR PROJEKTPARTNER AB	tel. 08-54555630
<input type="checkbox"/>	SK KÖKSPENNAN AB	tel. 08-6429910
<input type="checkbox"/>	V CREANOVA AB	tel. 08-59470620

UPPDRAGS- NUMMER 2014109	REDAKONTORENS AV MHV/HJM	HANDLÄGGARE HJM
DATUM 2016-01-04	ANSVARIG ULLA ALBERTS	

TAKPLAN, DEL 2



SKALA A1 1:100 A3 1:200	NUMMER A-40.1-042	BET
-------------------------------	----------------------	-----

FÖRKLARINGAR

SE RITNING A-40.1-041


HÄNVISNINGAR

SE RITNING A-40.1-041

BET	ÄNDRINGEN AVSER	DATUM	SIGN
-----	-----------------	-------	------

FÖRFRÅGNINGSUNDERLAG

PORSLINSFABRIKEN
GUSTAVSBERG
UPPLEVSESCENTER/KULTURHUS

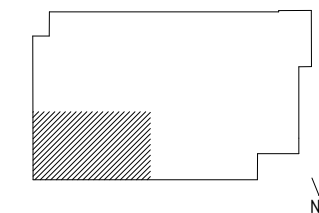


X	A MURMAN ARKITEKTER AB	tel. 08-4621450
	E BJERKING AB	tel. 010-2118000
	K BYGGNADSTEKNISKA BYRÅN AB	tel. 010-1611000
	LA TEMA ARKITEKTER AB	tel. 08-6902800
	PL STRUCTOR PROJEKTPARTNER AB	tel. 08-54555630
	SK KÖKSPENNAN AB	tel. 08-6429910
	V CREANOVA AB	tel. 08-59470620

UPPDRAGSNO	2014109	RITAD/KONSTR. AV	MHV/HJM	HANDLÄGGARE	HJM
DATUM	2016-01-04	ANSVARIG	ULLA ALBERTS		

TAKPLAN, DEL 3

SKALA	A1 1:100	NUMMER	A-40.1-043	BET	
	A3 1:200				

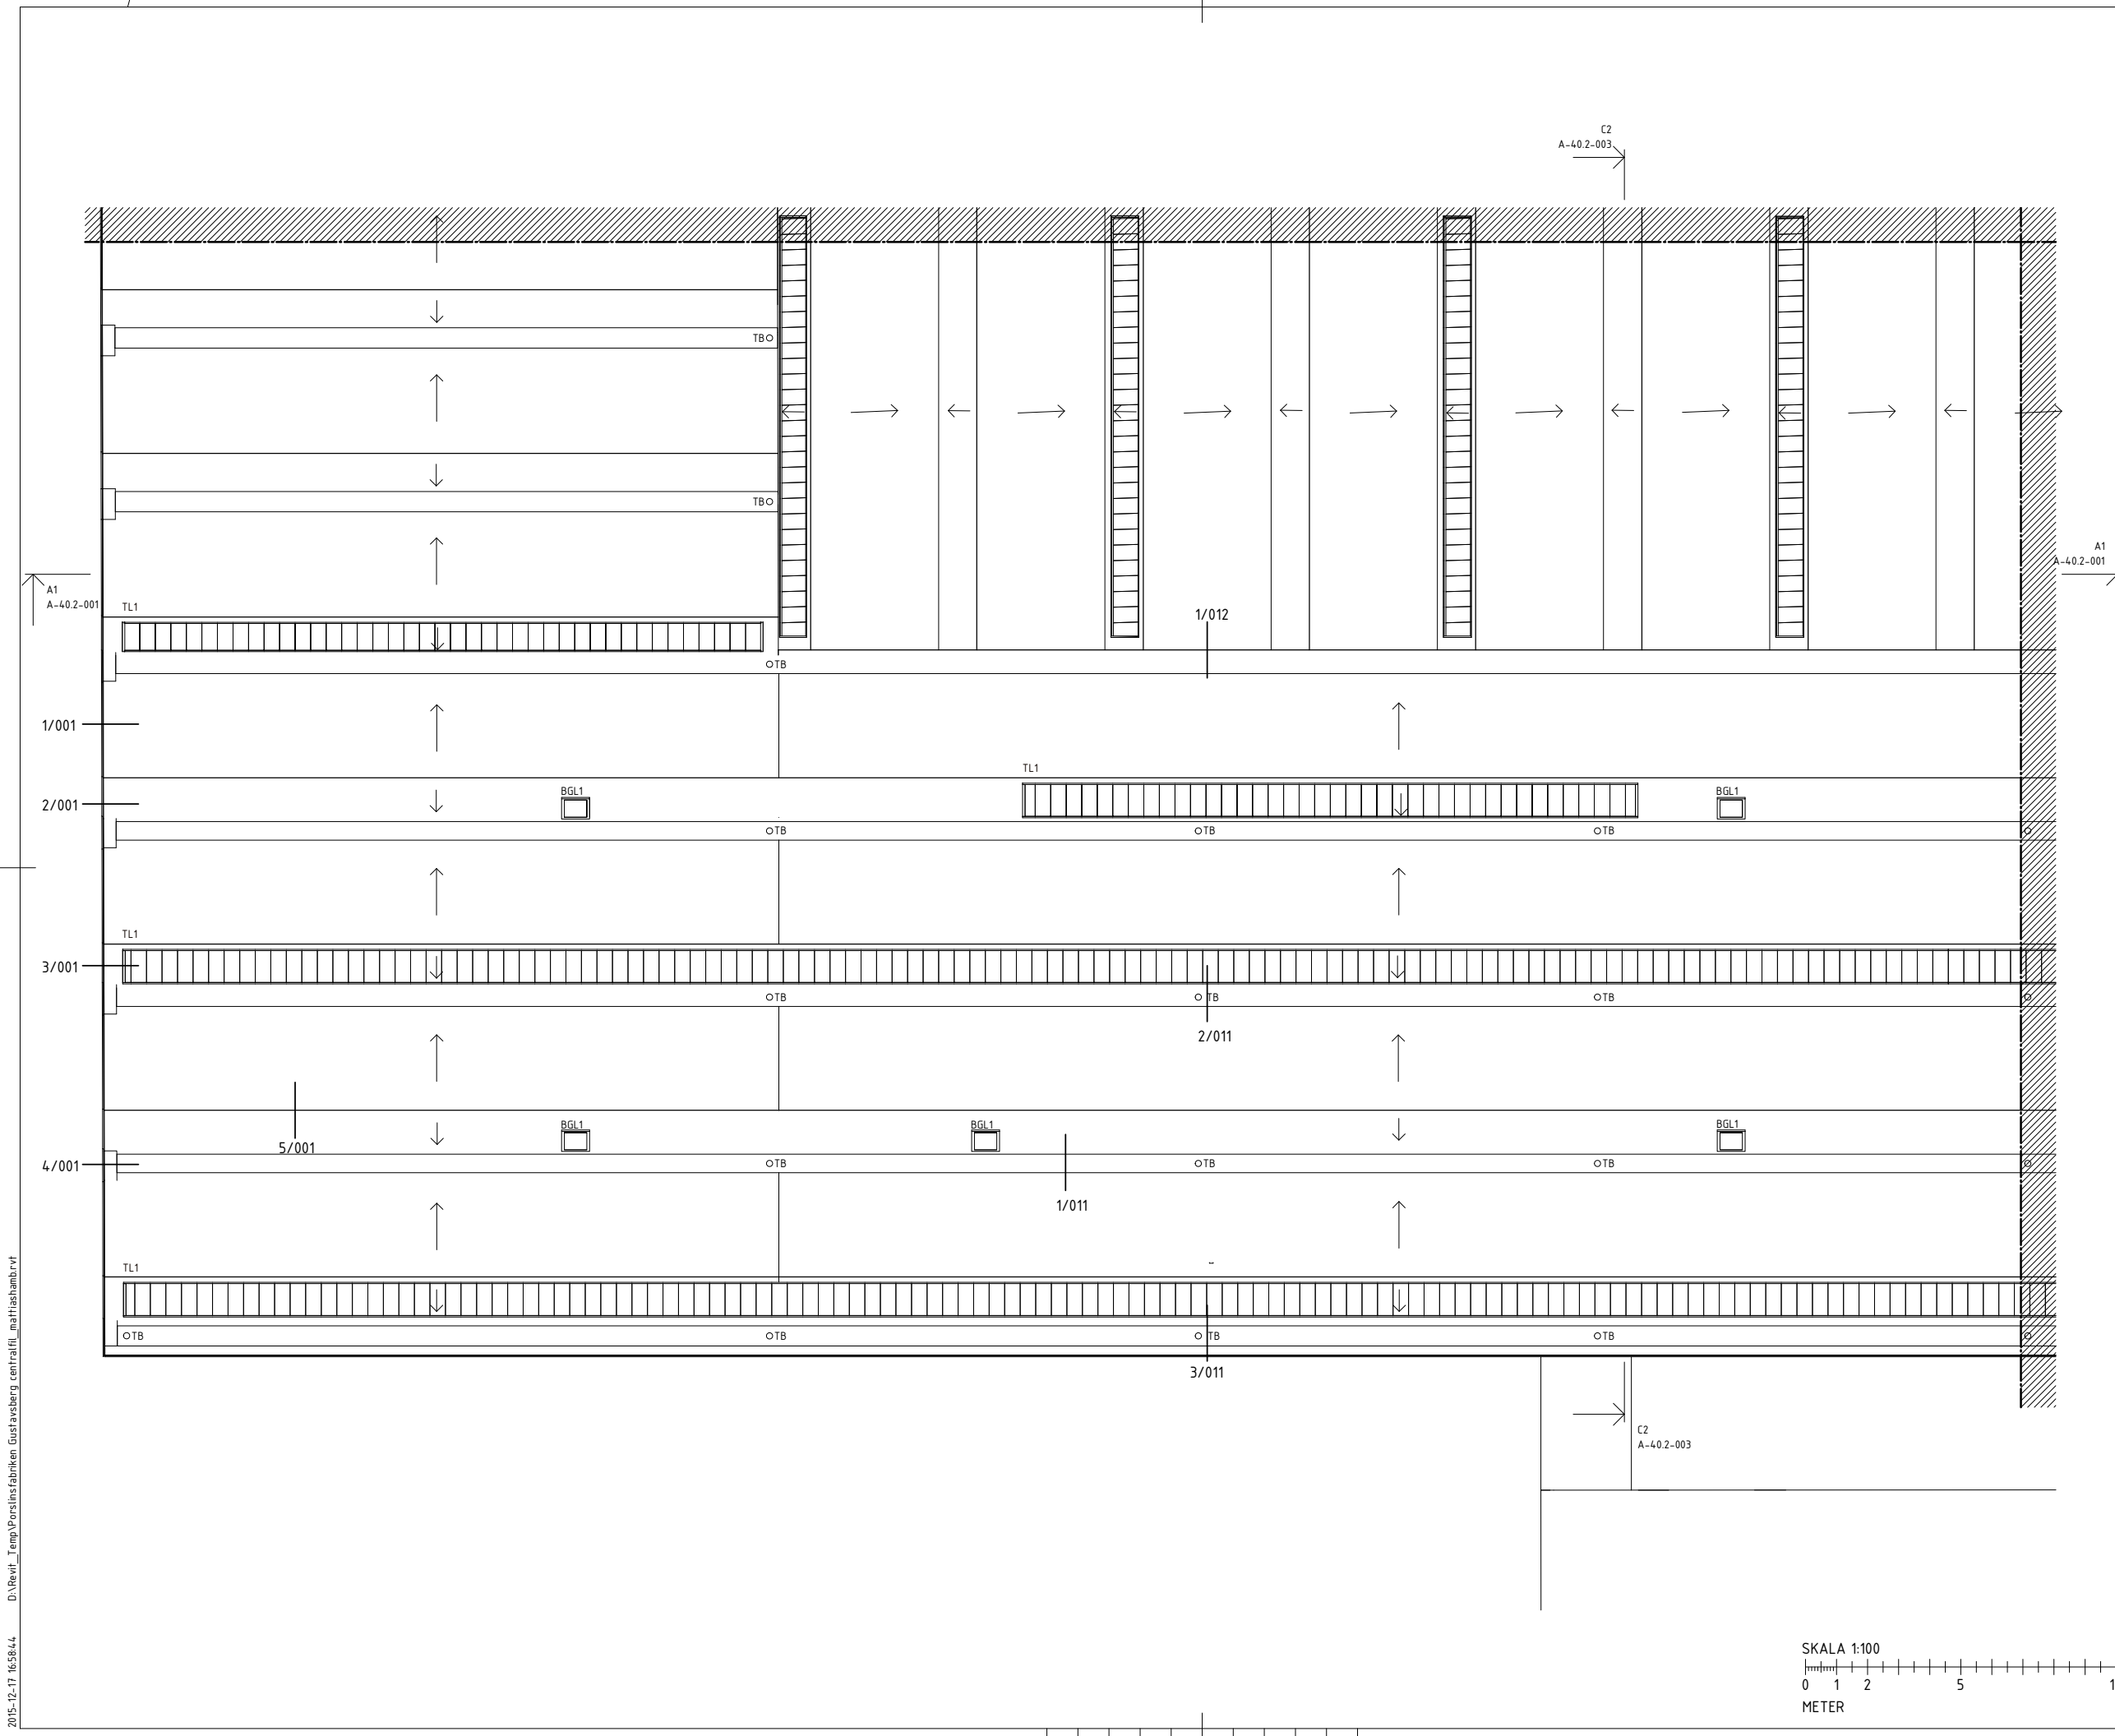

FÖRKLARINGAR

SE RITNING A-40.1-04.1


HÄNVISNINGAR

SE RITNING A-40.1-04.1

BET	ÄNDRINGEN AVSER	DATUM	SIGN
-----	-----------------	-------	------

FÖRFRÅGNINGSUNDERLAG

PORSLINSFABRIKEN
GUSTAVSBERG
UPPLEVSESCENTER/KULTURHUS

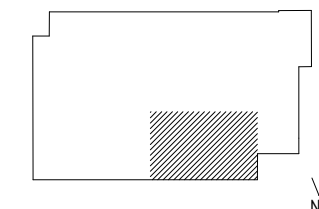


<input checked="" type="checkbox"/>	A MURMAN ARKITEKTER AB	tel. 08-4621450
<input type="checkbox"/>	E BJERKING AB	tel. 010-2118000
<input type="checkbox"/>	K BYGGNADSTEKNISKA BYRÅN AB	tel. 010-1611000
<input type="checkbox"/>	LA TEMA ARKITEKTER AB	tel. 08-6902800
<input type="checkbox"/>	PL STRUCTOR PROJEKTPARTNER AB	tel. 08-54555630
<input type="checkbox"/>	SK KÖKSPENNAN AB	tel. 08-6429910
<input type="checkbox"/>	V CREANOVA AB	tel. 08-59470620

UPPDRAGSNO. 2014109	RISSÄKONSTR. AV MHV/HJM	HANDLÄGGARE HJM
DATUM 2016-01-04	ANSVARIG ULLA ALBERTS	

TAKPLAN, DEL 4

SKALA A1 1:100	NUMMER A-40.1-04.4	BET
A3 1:200		

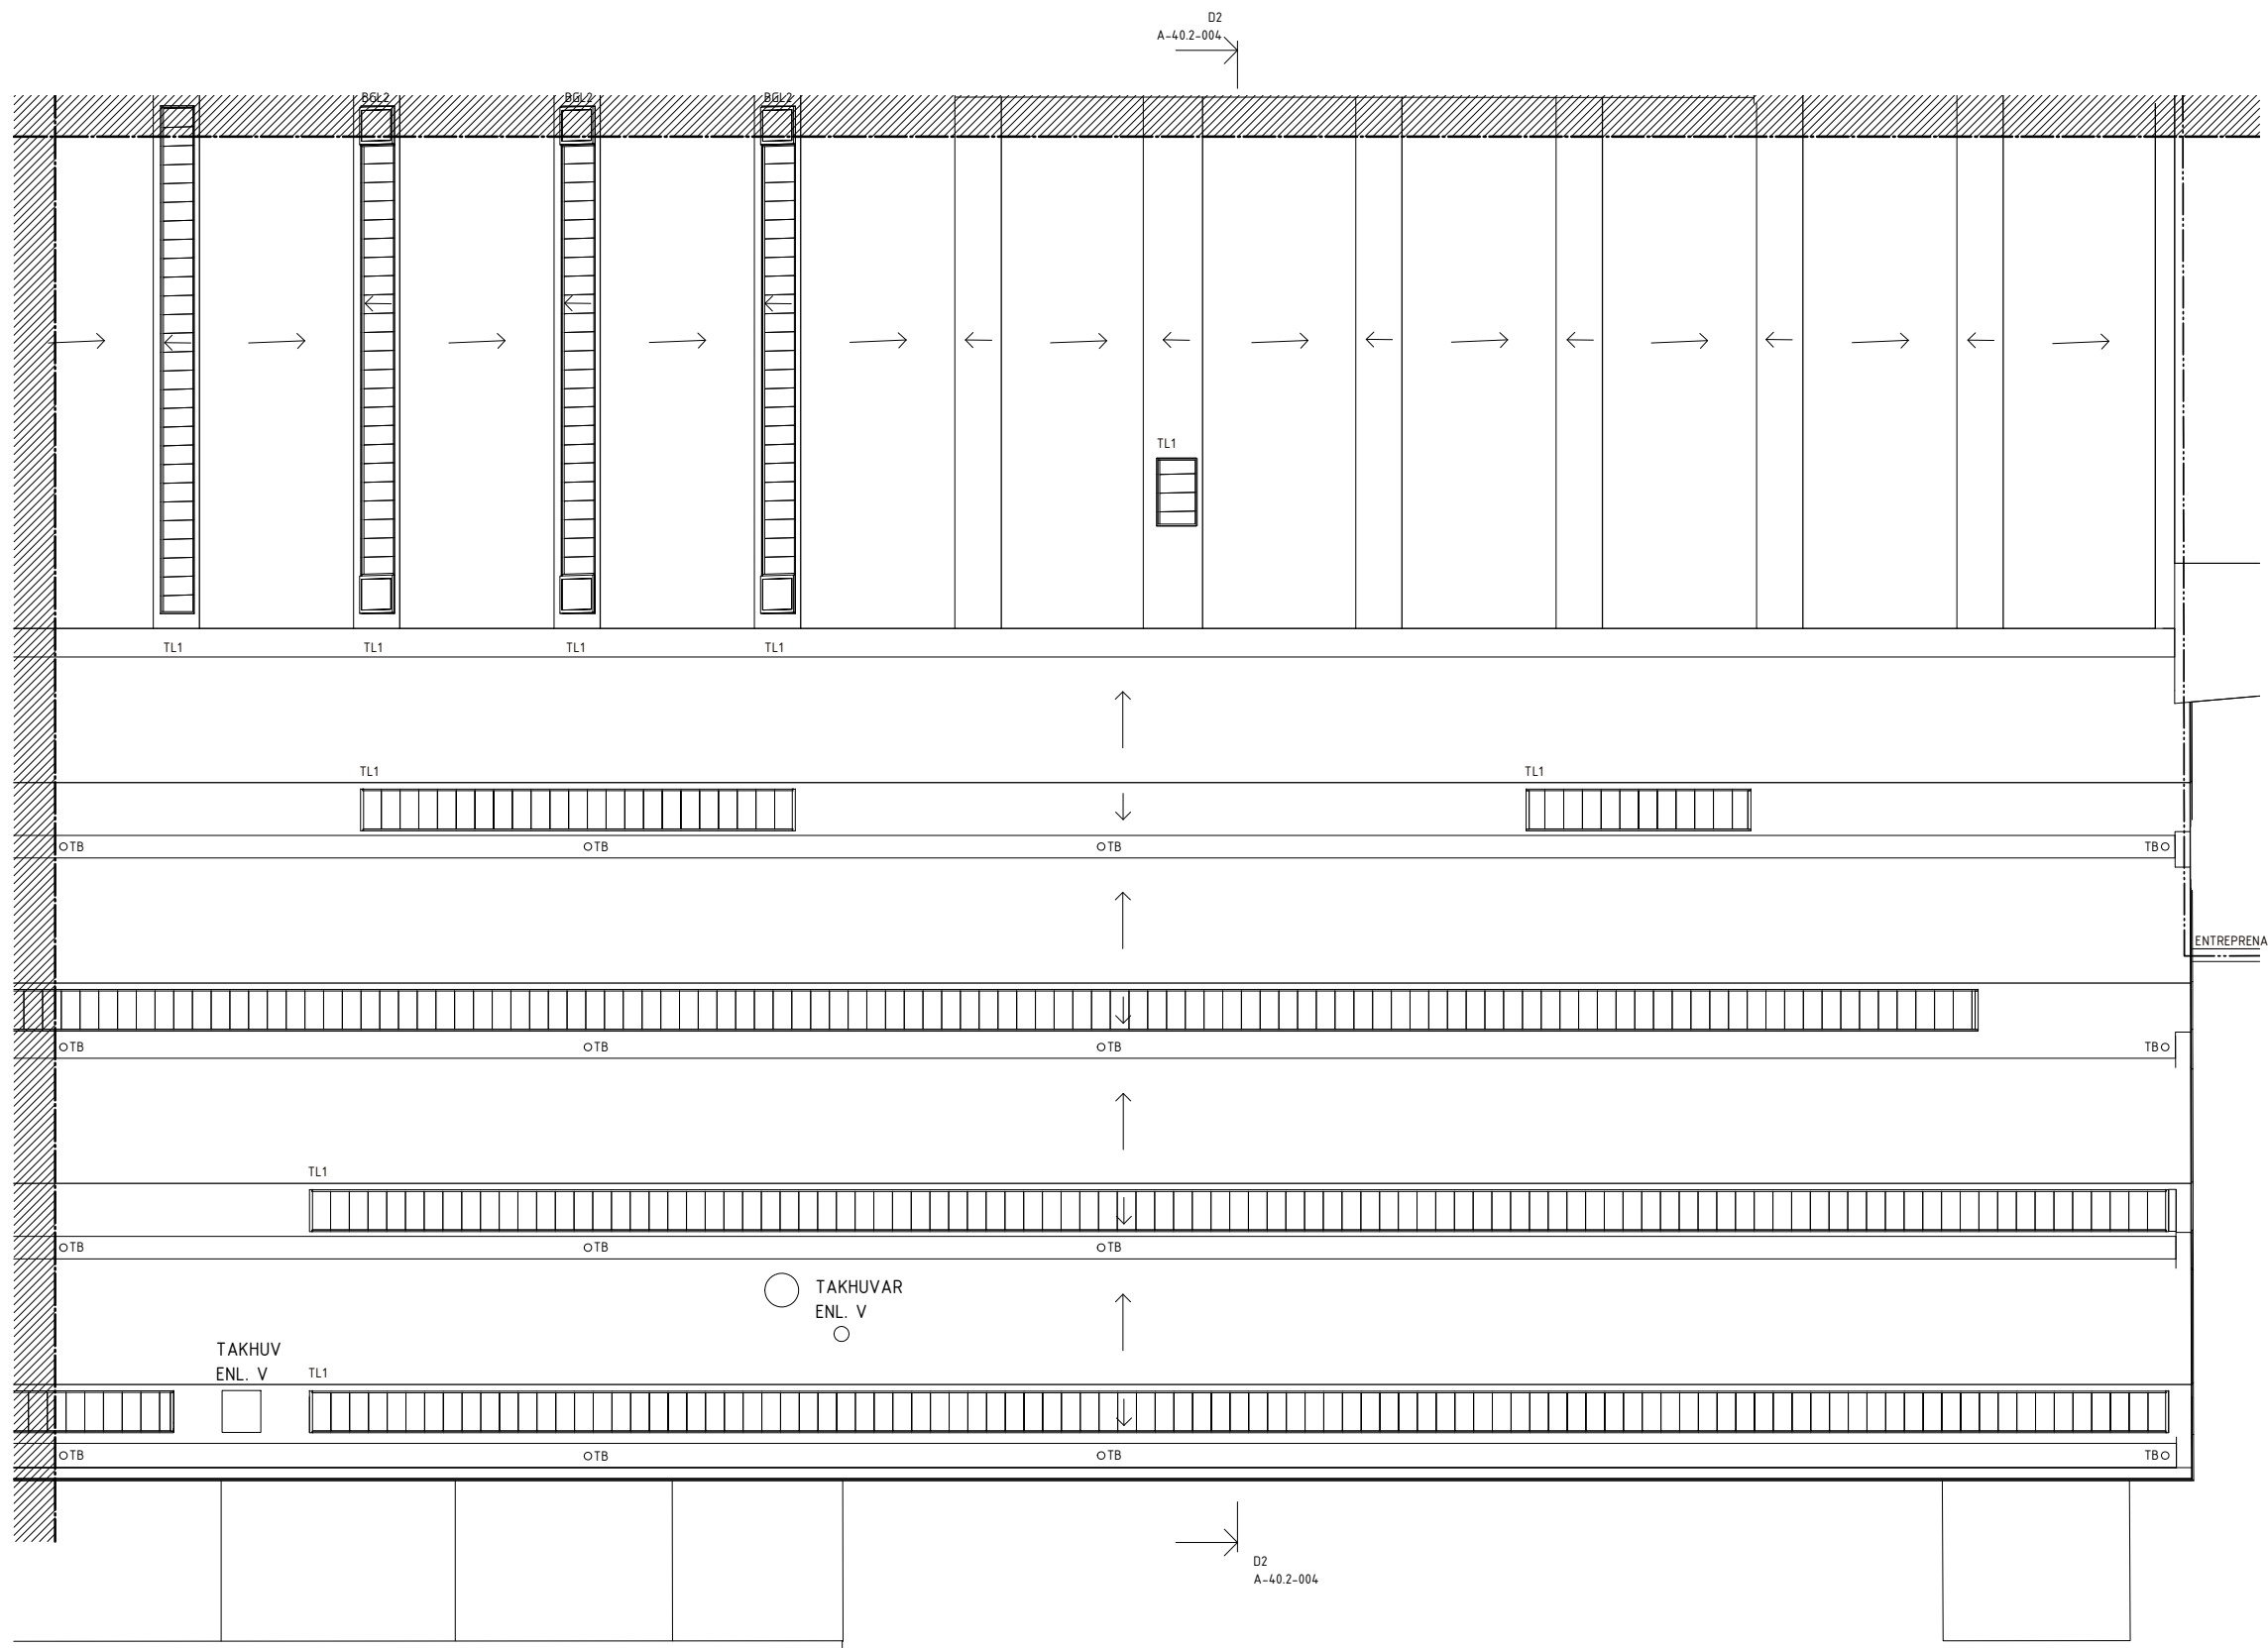


2015-12-17 16:56:46 D:\Revit_Temp\Porslinsfabriken Gustavsberg central\11_maf\hshamb.rvt



SEKTION A1-A1




SEKTION A2-A2

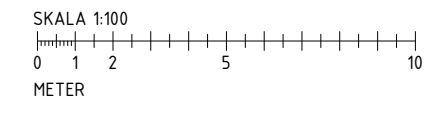

BET	ÄNDRINGEN AVSER	DATUM	SIGN

FÖRFRÅGNINGSUNDERLAG
 PORSLINSFABRIKEN
 GUSTAVSBERG
 UPPLEVSESCENTER/KULTURHUS

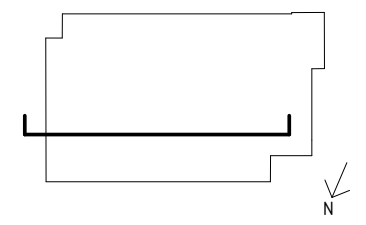

VÄRMDO KOMMUN

- A MURMAN ARKITEKTER AB tel. 08-4621450
- E BJERKING AB tel. 010-2118000
- K BYGGNADSTEKNISKA BYRÅN AB tel. 010-1611000
- LA TEMA ARKITEKTER AB tel. 08-6902800
- PL STRUCTOR PROJEKTPARTNER AB tel. 08-54555630
- SK KÖKSPENNAN AB tel. 08-6429910
- V CREANOVA AB tel. 08-59470620

UPPDRAGS-NR	BYGGKONTR. AV	HANDLÄGGARE
2014109	MHV/HJM	HJM
DATUM	ANSVARIG	
2016-01-04	ULLA ALBERTS	

SEKTION A-A

SKALA	NUMMER	BET
A1 1:100		
A3 1:200	A-40.2-001	



SEKTION B1-B1




SEKTION B2-B2



BET	ÄNDRINGEN AVSER	DATUM	SIGN

FÖRFRÅGNINGSUNDERLAG
PORSLINSFABRIKEN
GUSTAVSBERG
UPPLEVSESCENTER/KULTURHUS

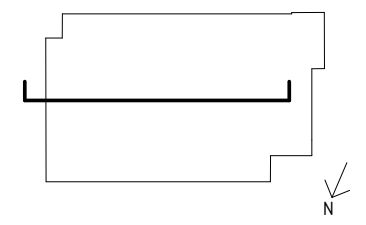

<input checked="" type="checkbox"/>	A MURMAN ARKITEKTER AB	tel. 08-4621450
<input type="checkbox"/>	E BJERKING AB	tel. 010-2118000
<input type="checkbox"/>	K BYGGNADSTEKNISKA BYRÅN AB	tel. 010-1611000
<input type="checkbox"/>	LA TEMA ARKITEKTER AB	tel. 08-6902800
<input type="checkbox"/>	PL STRUCTOR PROJEKTPARTNER AB	tel. 08-54555630
<input type="checkbox"/>	SK KÖKSPENNAN AB	tel. 08-6429910
<input type="checkbox"/>	V CREANOVA AB	tel. 08-59470620

UPPDRAGS-NR	BYGGKONTRAKTS-ÅR	HANDLÄGGARE
2014109	MHV/HJM	HJM
DATUM	ANSVARIG	
2016-01-04	ULLA ALBERTS	

SEKTION B-B

SKALA	NUMMER	BET
A1 1:100 A3 1:200	A-40.2-002	



SEKTION C1-C1



SEKTION C2-C2


B1
A-40.2-002

A1
A-40.2-001

A1
A-40.2-001

BET	ÄNDRINGEN AVSER	DATUM	SIGN
-----	-----------------	-------	------


FÖRFRÅGNINGSUNDERLAG
 PORSLINSFABRIKEN
 GUSTAVSBERG
 UPPLIVELSECENTER/KULTURHUS

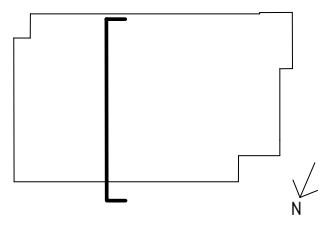

<input checked="" type="checkbox"/>	A MURMAN ARKITEKTER AB	tel. 08-4621450
<input type="checkbox"/>	E BJERKING AB	tel. 010-2118000
<input type="checkbox"/>	K BYGGNADSTEKNISKA BYRÅN AB	tel. 010-1611000
<input type="checkbox"/>	LA TEMA ARKITEKTER AB	tel. 08-6902800
<input type="checkbox"/>	PL STRUCTOR PROJEKTPARTNER AB	tel. 08-54555630
<input type="checkbox"/>	SK KÖKSPENNAN AB	tel. 08-6429910
<input type="checkbox"/>	V CREANOVA AB	tel. 08-59470620

UPPDRAGS-NR 2014109	RFÄRD/KONSTR. AV MHV/HJM	HANDLÄGGARE HJM
DATUM 2016-01-04	ANSVARIG ULLA ALBERTS	

SEKTION C-C

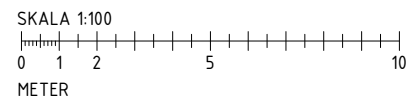


SKALA A1 1:100 A3 1:200	NUMMER A-40.2-003	BET
-------------------------------	----------------------	-----



SEKTION D1-D1




SEKTION D2-D2

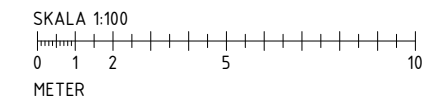

BET	ÄNDRINGEN AVSER	DATUM	SIGN
-----	-----------------	-------	------

FÖRFRÅGNINGSUNDERLAG
 PORSLINSFABRIKEN
 GUSTAVSBERG
 UPPLEVELSECENTER/KULTURHUS

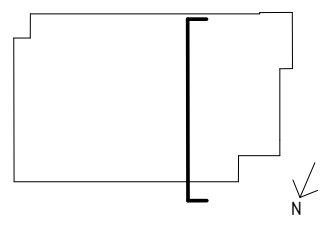


<input checked="" type="checkbox"/>	A MURMAN ARKITEKTER AB	tel. 08-4621450
<input type="checkbox"/>	E BJERKING AB	tel. 010-2118000
<input type="checkbox"/>	K BYGGNADSTEKNISKA BYRÅN AB	tel. 010-1611000
<input type="checkbox"/>	LA TEMA ARKITEKTER AB	tel. 08-6902800
<input type="checkbox"/>	PL STRUCTOR PROJEKTPARTNER AB	tel. 08-54555630
<input type="checkbox"/>	SK KÖKSPENNAN AB	tel. 08-6429910
<input type="checkbox"/>	V CREANOVA AB	tel. 08-59470620


UPPDRAGS-NR 2014.109	RISSARKONTORENS AV MHV/HJM	HANDLÄGGARE HJM
DATUM 2016-01-04	ANSVARIG ULLA ALBERTS	

SEKTION D-D


SKALA A1 1:100 A3 1:200	NUMMER A-40.2-004	BET
-------------------------------	----------------------	-----

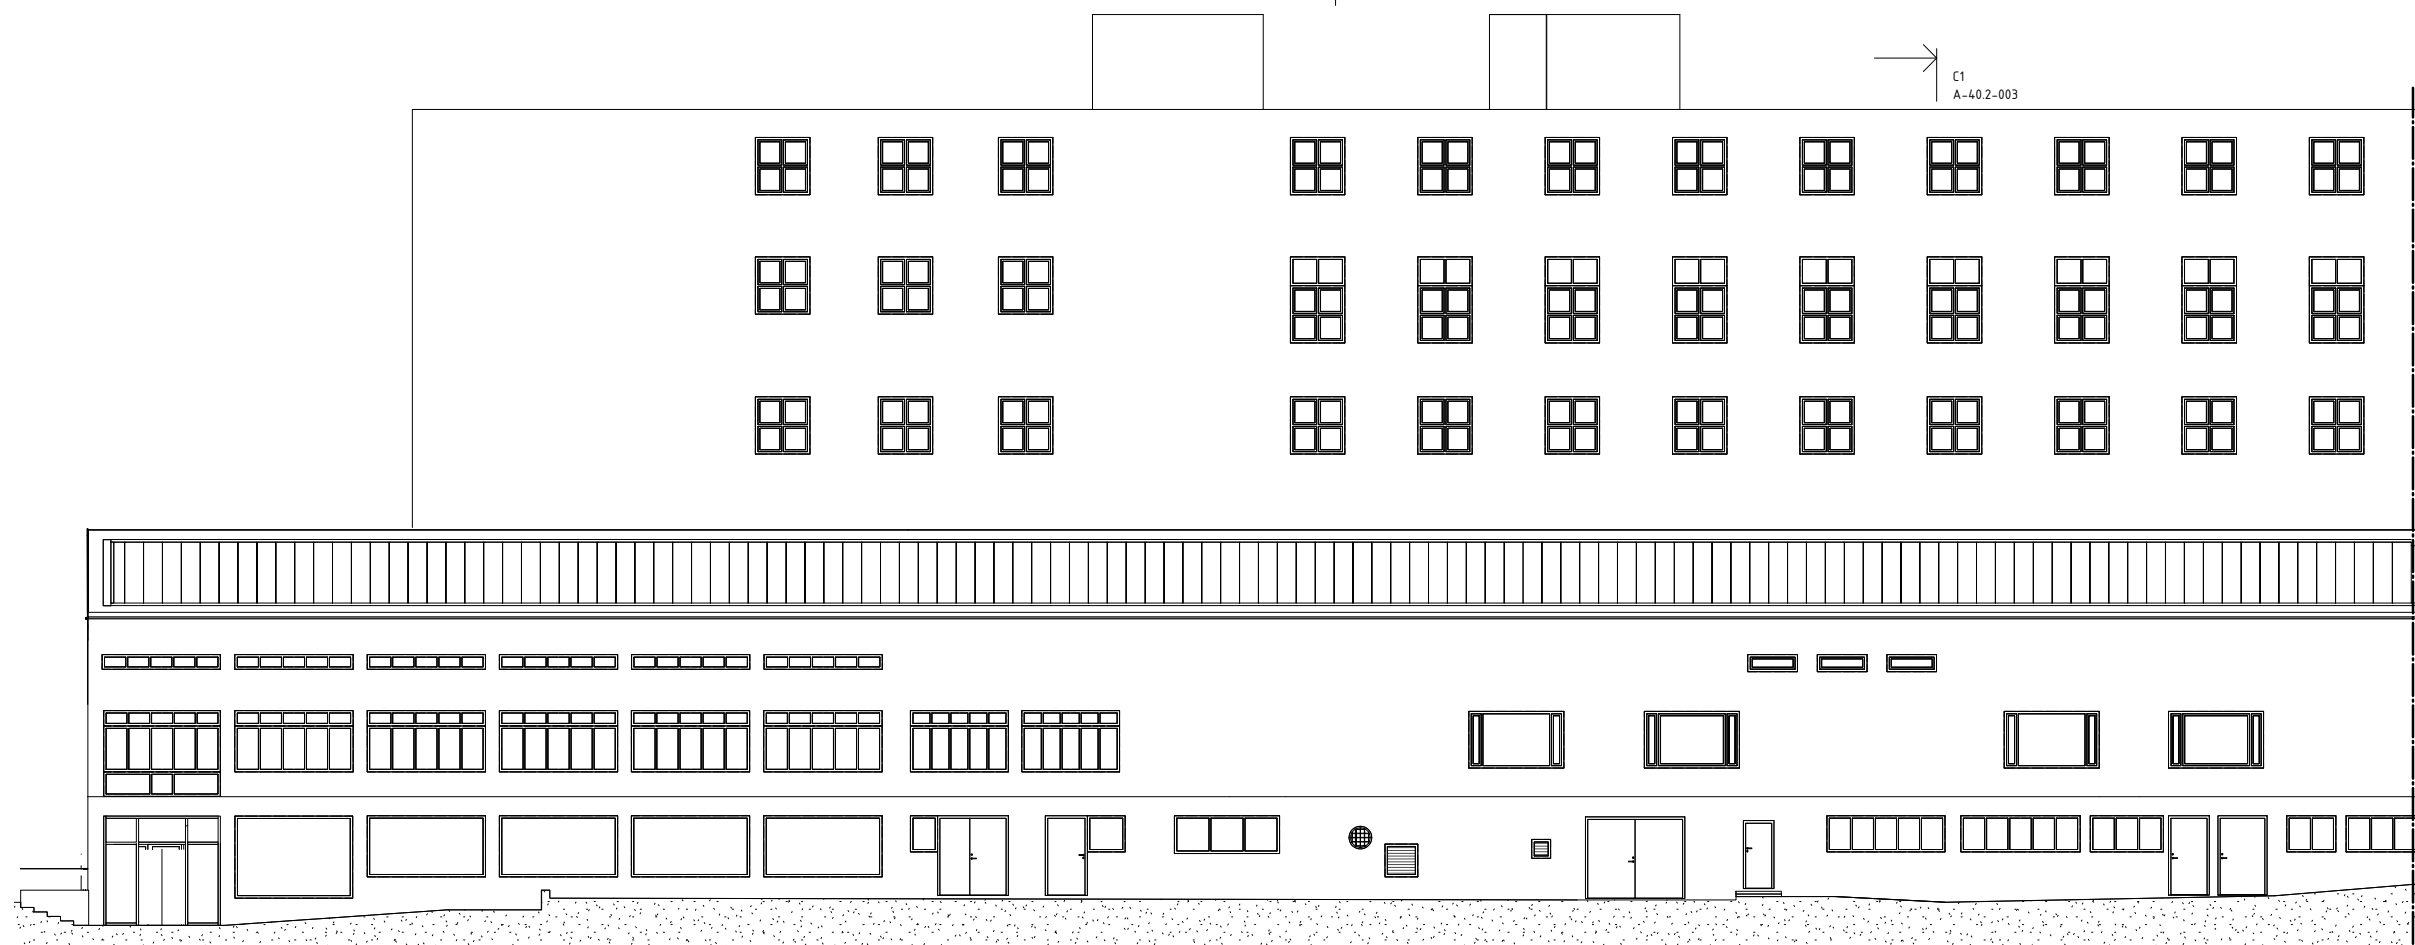

FASAD MOT NORR - DEL 1

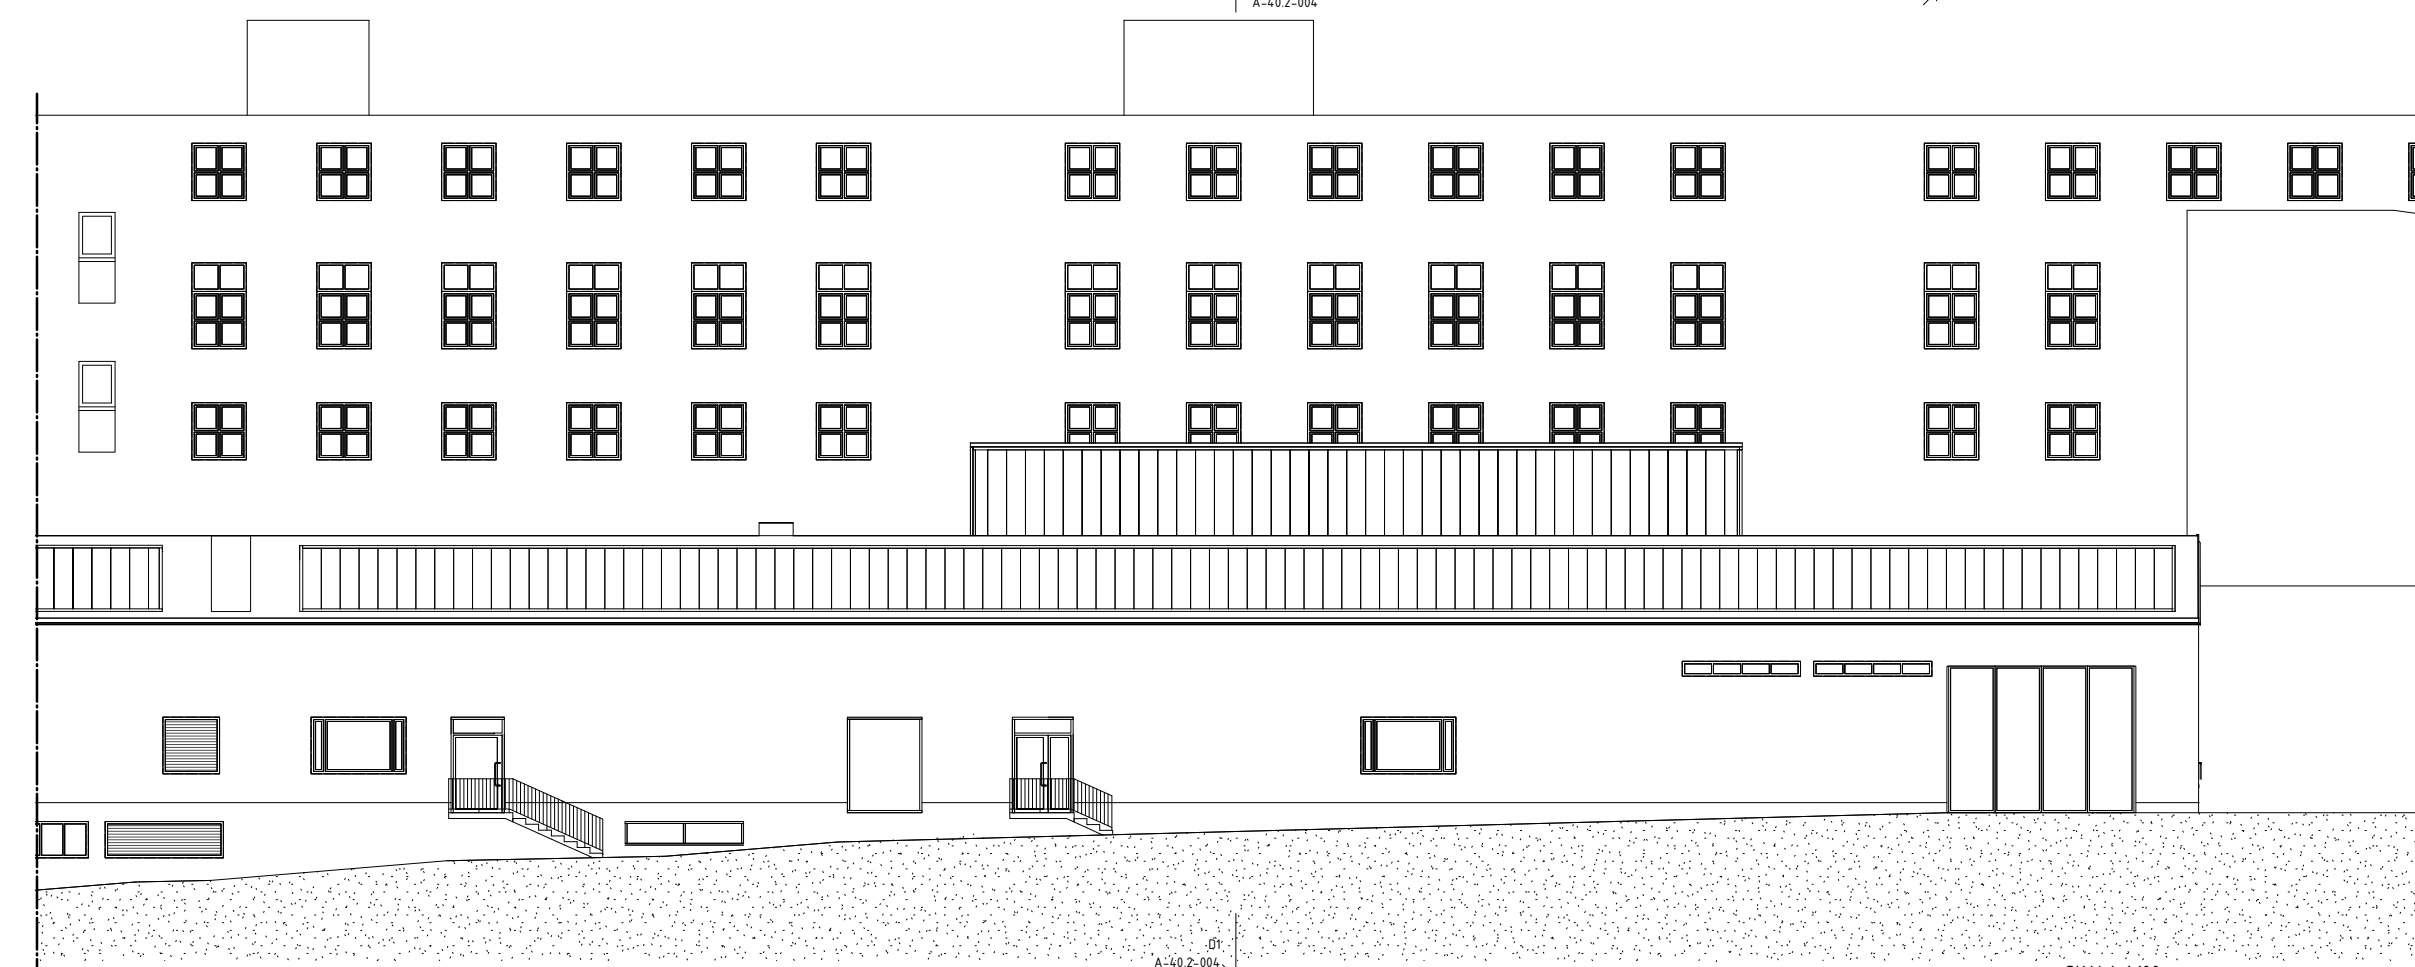


FASAD MOT NORR - DEL 2

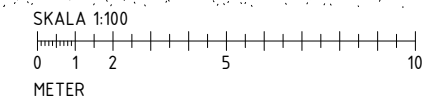

BET	ÄNDRINGEN AVSER	DATUM	SIGN

FÖRFRÅGNINGSUNDERLAG
 PORSLINSFABRIKEN
 GUSTAVSBERG
 UPPLEVELSECENTER/KULTURHUS

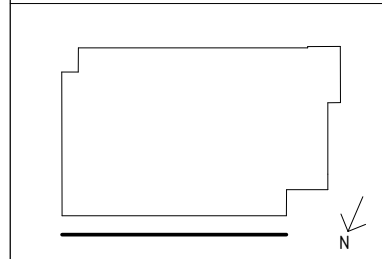


<input checked="" type="checkbox"/>	A MURMAN ARKITEKTER AB	tel. 08-4621450
<input type="checkbox"/>	E BJERKING AB	tel. 010-2118000
<input type="checkbox"/>	K BYGGNADSTEKNISKA BYRÅN AB	tel. 010-1611000
<input type="checkbox"/>	LA TEMA ARKITEKTER AB	tel. 08-6902800
<input type="checkbox"/>	PL STRUCTOR PROJEKTPARTNER AB	tel. 08-54555630
<input type="checkbox"/>	SK KÖKSPENNAN AB	tel. 08-6429910
<input type="checkbox"/>	V CREANOVA AB	tel. 08-59470620


UPPDRAGSNO: 2014.109	BYGGKONSTERS AV: MHV/HJM	HANDLÄGGARE: HJM
DATUM: 2016-01-04	ANSVARIG: ULLA ALBERTS	

FASAD MOT NORR


SKALA A1 1:100 A3 1:200	NUMMER A-40.3-001	BET
-------------------------------	----------------------	-----

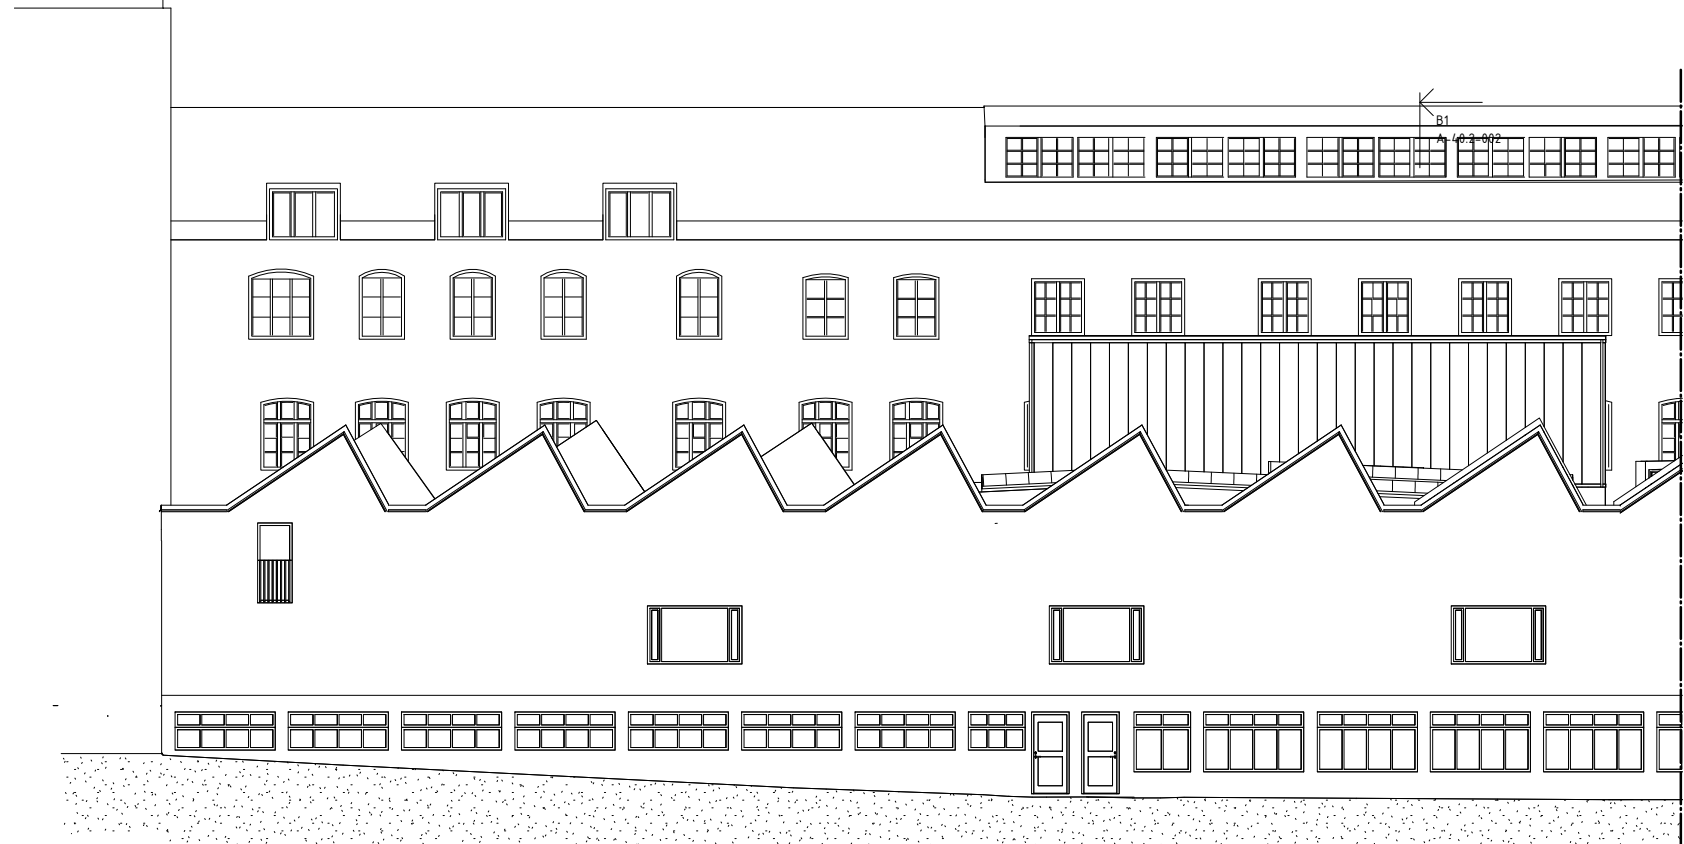

FASAD MOT ÖSTER - DEL 1

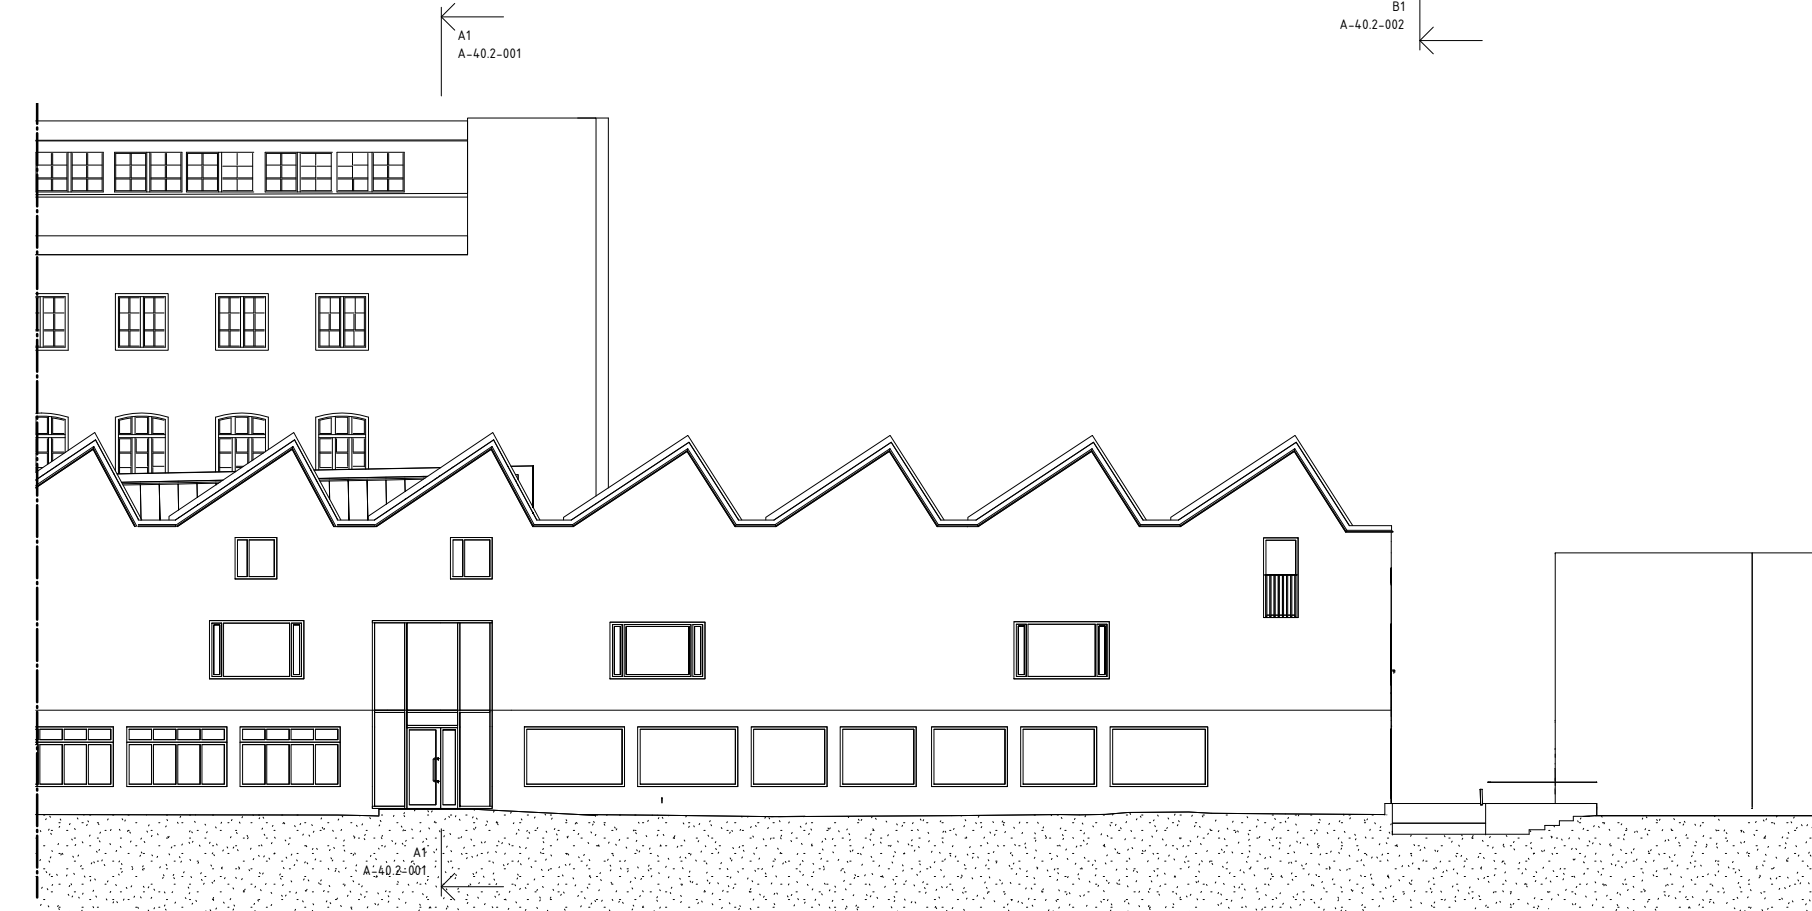


FASAD MOT ÖSTER - DEL 2

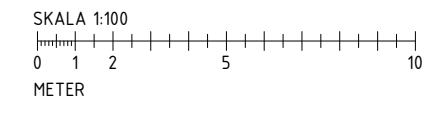

BET	ÄNDRINGEN AVSER	DATUM	SIGN
-----	-----------------	-------	------

FÖRFRÅGNINGSUNDERLAG
PORSLINSFABRIKEN
GUSTAVSBERG
 UPPLIVELSECENTER/KULTURHUS

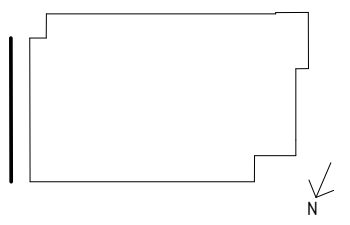


<input checked="" type="checkbox"/>	A MURMAN ARKITEKTER AB	tel. 08-4621450
<input type="checkbox"/>	E BJERKING AB	tel. 010-2118000
<input type="checkbox"/>	K BYGGNADSTEKNISKA BYRÅN AB	tel. 010-1611000
<input type="checkbox"/>	LA TEMA ARKITEKTER AB	tel. 08-6902800
<input type="checkbox"/>	PL STRUCTOR PROJEKTPARTNER AB	tel. 08-54555630
<input type="checkbox"/>	SK KÖKSPENNAN AB	tel. 08-6429910
<input type="checkbox"/>	V CREANOVA AB	tel. 08-59470620

UPPDRAGS-NR	REFAD/KONTR. AV	HANDLÄGGARE
2014.109	MHV/HJM	HJM
DATUM	ANSVARIG	
2016-01-04	ULLA ALBERTS	

FASAD MOT ÖSTER

SKALA	NUMMER	BET
A1 1:100	A-40.3-002	
A3 1:200		

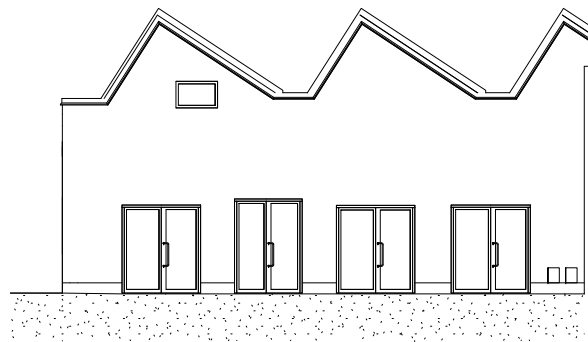


FASAD MOT VÄSTER

BET	ÄNDRINGEN AVSER	DATUM	SIGN
-----	-----------------	-------	------

FÖRFRÅGNINGSUNDERLAG


**PORSLINSFABRIKEN
GUSTAVSBERG
UPPLEVELSECENTER/KULTURHUS**

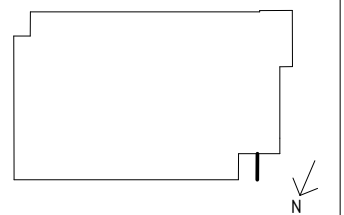

<input checked="" type="checkbox"/>	A	MURMAN ARKITEKTER AB	tel. 08-4621450
<input type="checkbox"/>	E	BJERKING AB	tel. 010-218000
<input type="checkbox"/>	K	BYGGNADSTEKNISKA BYRÅN AB	tel. 010-1611000
<input type="checkbox"/>	LA	TEMA ARKITEKTER AB	tel. 08-6902800
<input type="checkbox"/>	PL	STRUCTOR PROJEKTPARTNER AB	tel. 08-54555630
<input type="checkbox"/>	SK	KÖKSPENNAN AB	tel. 08-6429910
<input type="checkbox"/>	V	CREANOVA AB	tel. 08-59470620

UPPDRAGSNO	BYGGKONTR. AV	HANDLÄGGARE
2014109	MHV/HJM	HJM
DATUM	ANSVARIG	
2016-01-04	ULLA ALBERTS	

FASAD MOT VÄSTER

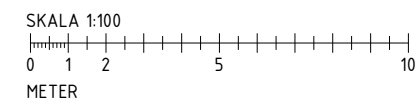

SKALA	NUMMER	BET
A1 1:100 A3 1:200	A-40.3-003	