

Charlottendalsprojekten omfattar kommunens byggnation av förskola och idrottshall med tillhörande trafiklösning. På tomten kommer också Turako AB att bygga en F-9 skola i samarbete med Engelska skolan.



F-9 Skolan

Skolprojektet inleds nu rent fysiskt på plats i samband med att den inledande trädgårdningen. Efter det följer en period av så kallad markavtäckning som följs av bergsprängning nu under vintern.

Parallellt med det så startar arbetena med den väg som ska anläggas som förbinder skolan med Blå Blomvägen. Avtal med Internationella Engelska skolan har tecknats och inflyttning kommer att ske höstterminen 2021.



Förskolan

Arbetet på Charlottendal går framåt. Utomhus börjar den fina Thermowoodpanelen ta form vilket många glada grannar redan har uppmärksammat. När panelen är färdig fortsätter arbetet med spaljéer och räcken längs balkongen mot innergården.


Invändigt fortsätter arbetet med väggar och installationer. De flesta av ytterdörrar och fönster är monterade och vi har ett behagligt och stabilt klimat inomhus. Fläktaggregat levereras under vecka 44 och arbetet med undercentralen har påbörjats. Även kylaggregaten som ska leverera kylan till storkök via kolsyra för ett lägre koldioxidutsläpp levereras och monteras nu i veckan. Det finns med andra ord en hel del folk på plats och det är mycket som händer.

Trafiklösning

Trafiklösningen för skoltomten i Charlottendahl ska tillgodose förskolans behov av; personalparkering, parkeringsplatser till idrottshallen, hämta- och lämnaslinga till förskolan, sammanlänkande gång- och cykelvägar samt trafiksäkerhetshöjande åtgärder. Utgångspunkten för trafiklösningen är även att den ska utformas så att trafikbelastningen på Charlottendalsvägen inte höjs till följd av byggnationerna på skoltomten. Parkeringsplatsen kommer dagtid nyttjas av förskolan, som personalparkering och under kvällar och helger av besökande till idrottshallen. Parkeringsplatsen dimensioneras efter behovet av personalparkeringsplatser till förskolan, vilket uppskattas till cirka 60-65 parkeringsplatser. Parkeringsplatser för personal på Engelska skolan ombesörjer Turako på egen mark.

Området för den planerade parkeringen utgörs till stor del av våtmark och är en lågpunkt i terrängen vilket innebär att vatten leds hit från omkringliggande områden. Detta medför omfattande markarbeten och dagvattenhantering för att ta hand om de vattenmängder som samlas här. En övergripande dagvattenutredning pågår.

Projektering av trafiklösningen pågår. Nedan ser ni en illustration över parkeringen med hämta- och lämnaslingan.

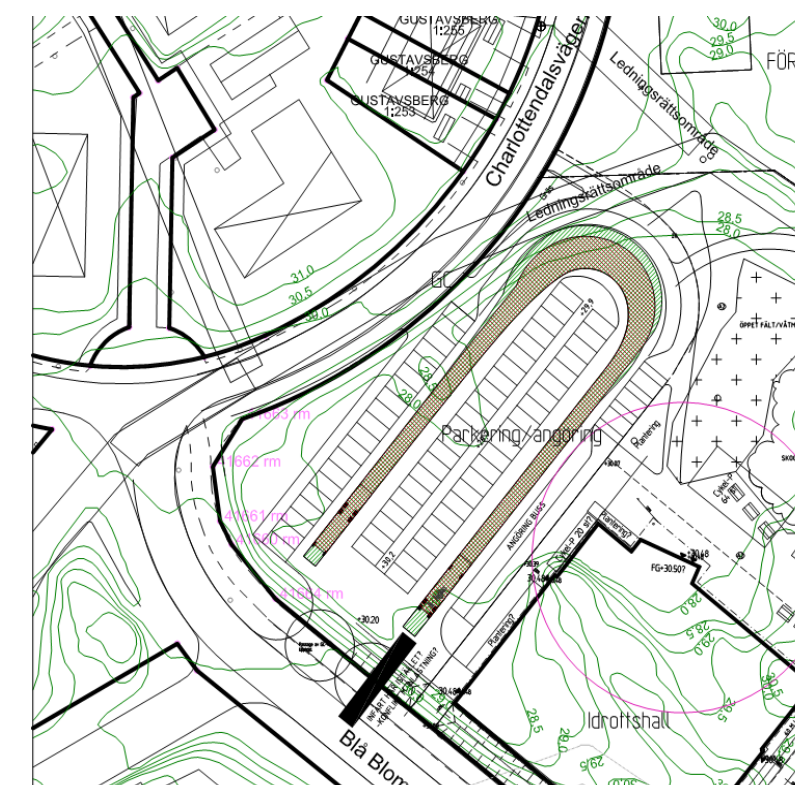

Charlottendals Idrottshall
Illustration parkering. Skala 1:500/A3, 2019-10-29, Johanna Ogeus

