


Exempelritning ombyggnad




VÄRMDÖ KOMMUN

PLANRITNING

Befintlig

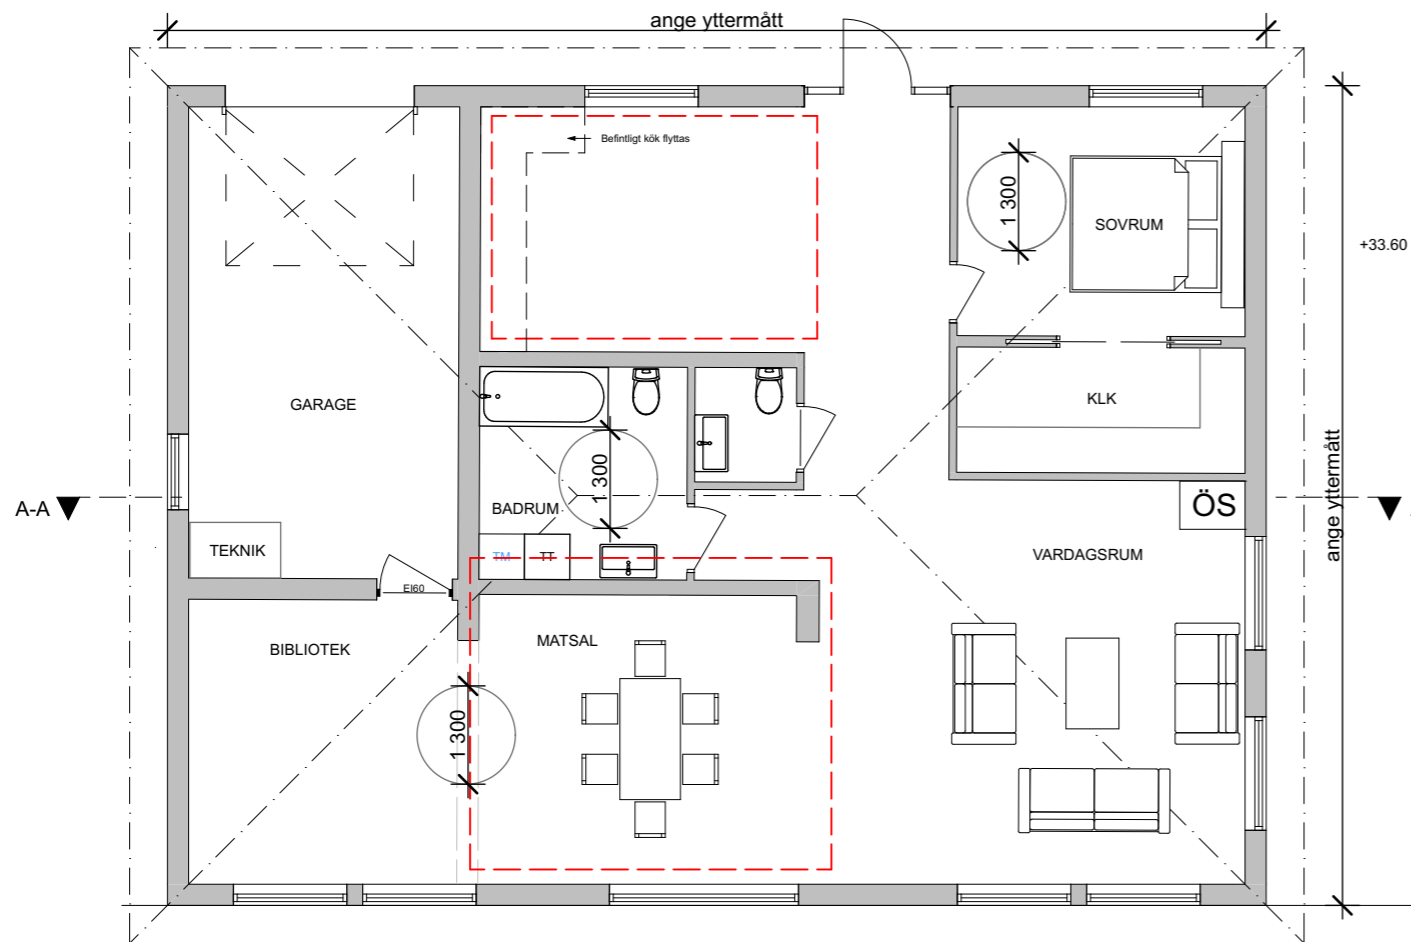


Sökt åtgärd

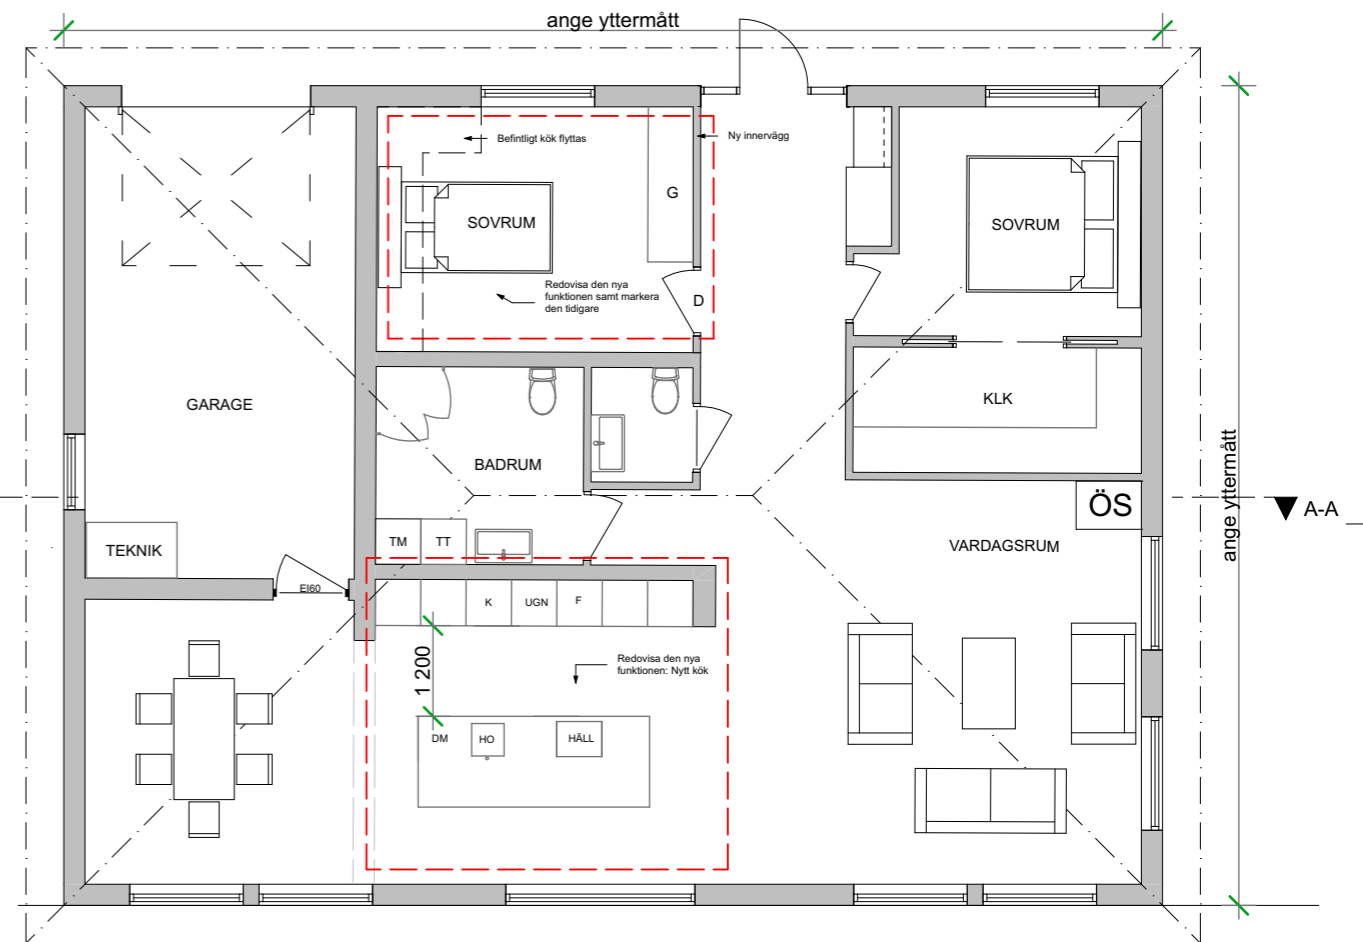


En enklare teknisk beskrivning kan lämnas in om ombyggnationen inte påverkar byggnadens hållfasthet. Om ombyggnationen påverkar byggnadens hållfasthet ska en konstruktionsritning lämnas in.

REDOVISA:
FASTIGHETSBECKNING
ADRESS
SÖKT ÅTGÄRD
SKALA
DEN SOM RITAT HANDLINGARNA

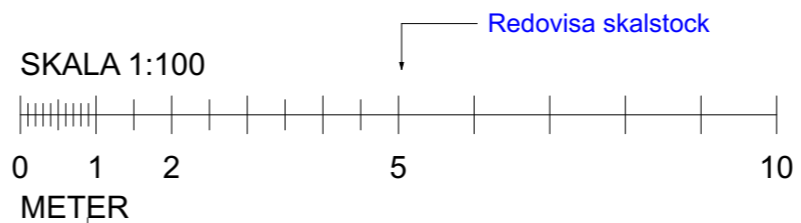

SITUATIONSPLAN

SITUATIONSPLAN BASERAT PÅ
EN NYBYGGNADSKARTA / FÖRENKLAD NYBYGGNADSKARTA/ TOMTKARTA
KARTUNDERLAGET FÅR EJ VARA ÄLDRE ÄN 2 ÅR.

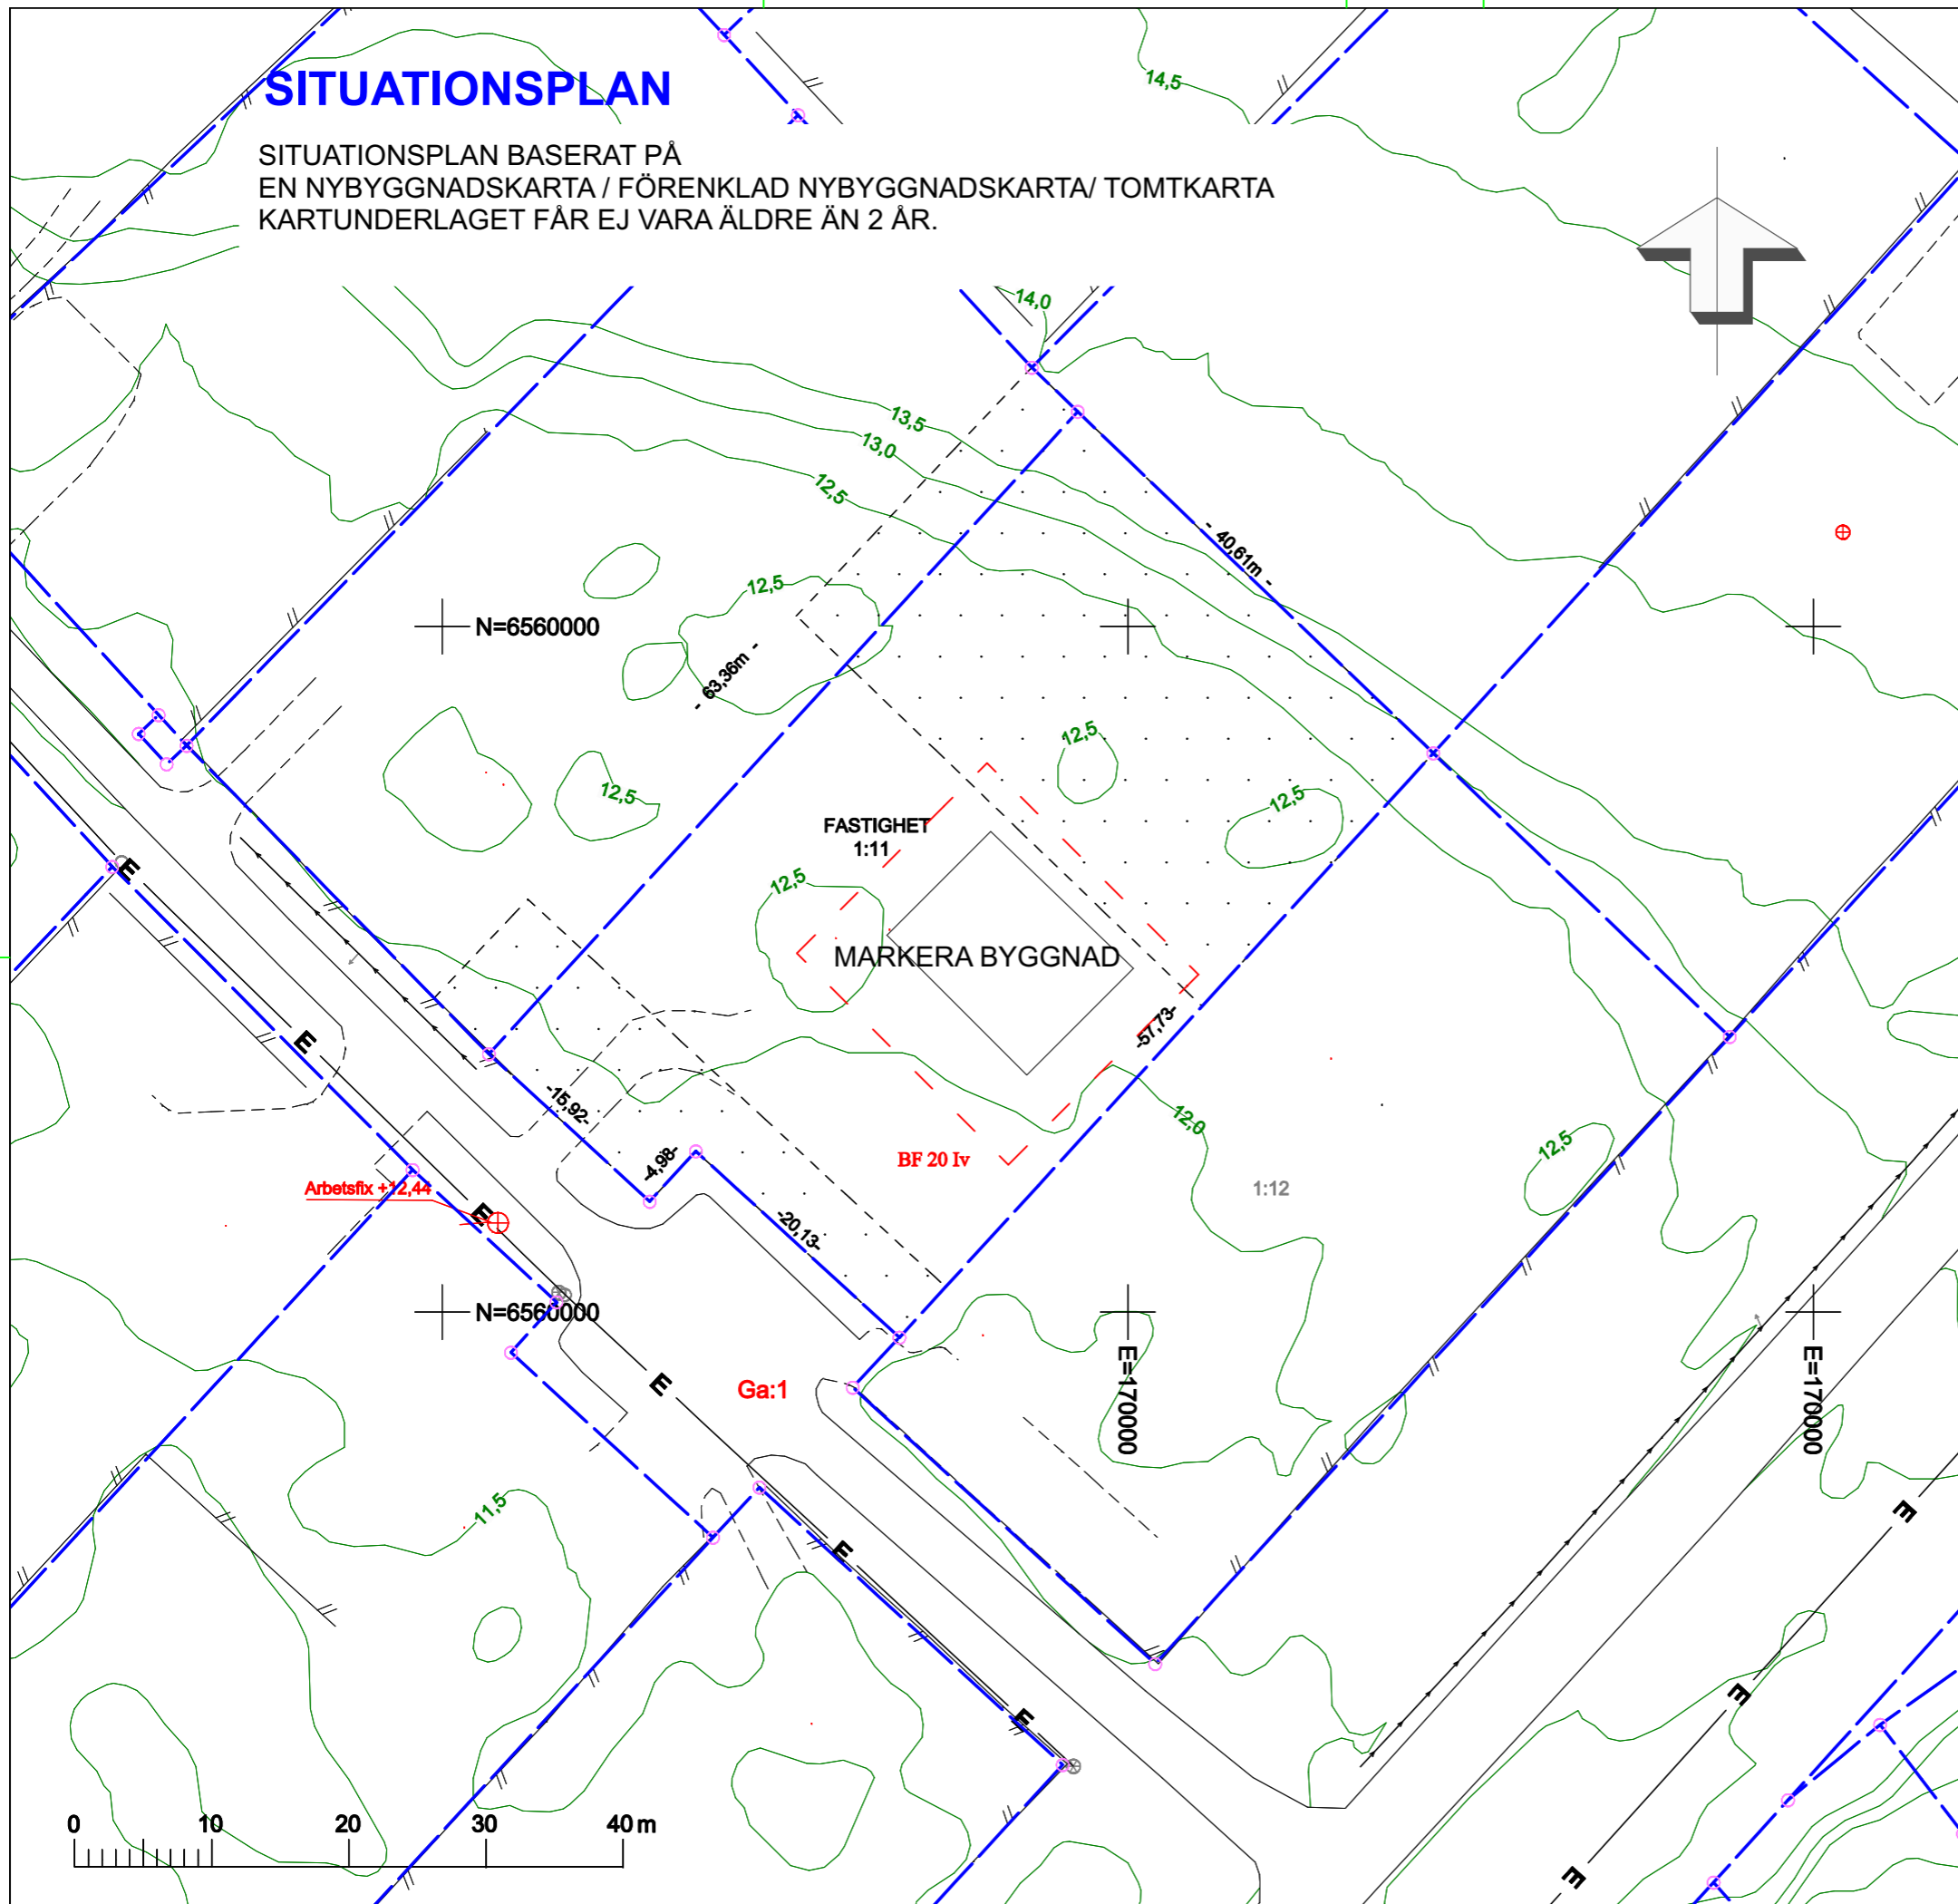

VÄRMDÖ KOMMUN

Nybyggnadskarta

över

FASTIGHET 1:11

Dnr. 2018TEN/0000

Skala 1:500 A3

Planer bpXXX

Fastighetens areal: 2507 m²

Koordinatsystem

Plan: Sweref 99 18 00

Höjd: RH2000

Andel i Område Ga:1 (vägar mm.)

Andel i Område S:3

Avtalsservitut XXX (ledning mm.)

Arbetsfix +12,44 (på distansstolpe)

Ritad

2018-06-18

Mätningingenjör

Godkänd

Chef

Giltighetstid 2 år

Kartan får ej förvanskas

VA-ENHETENS UPPGIFTER

Fastigheten ligger utanför Värmdö Kommuns
verksamhetsområde för vatten och spillvattenledningar.

