
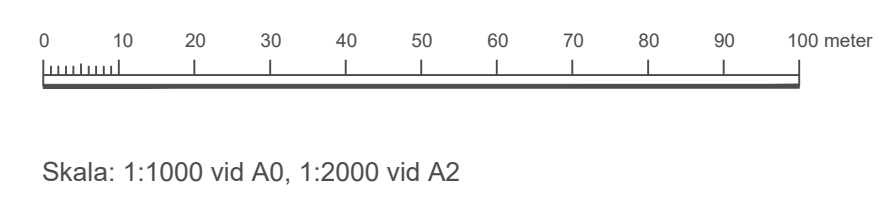


ÖVERSIKTSKARTA PLANOMRÅDET

ÖVERSIKTSKARTA

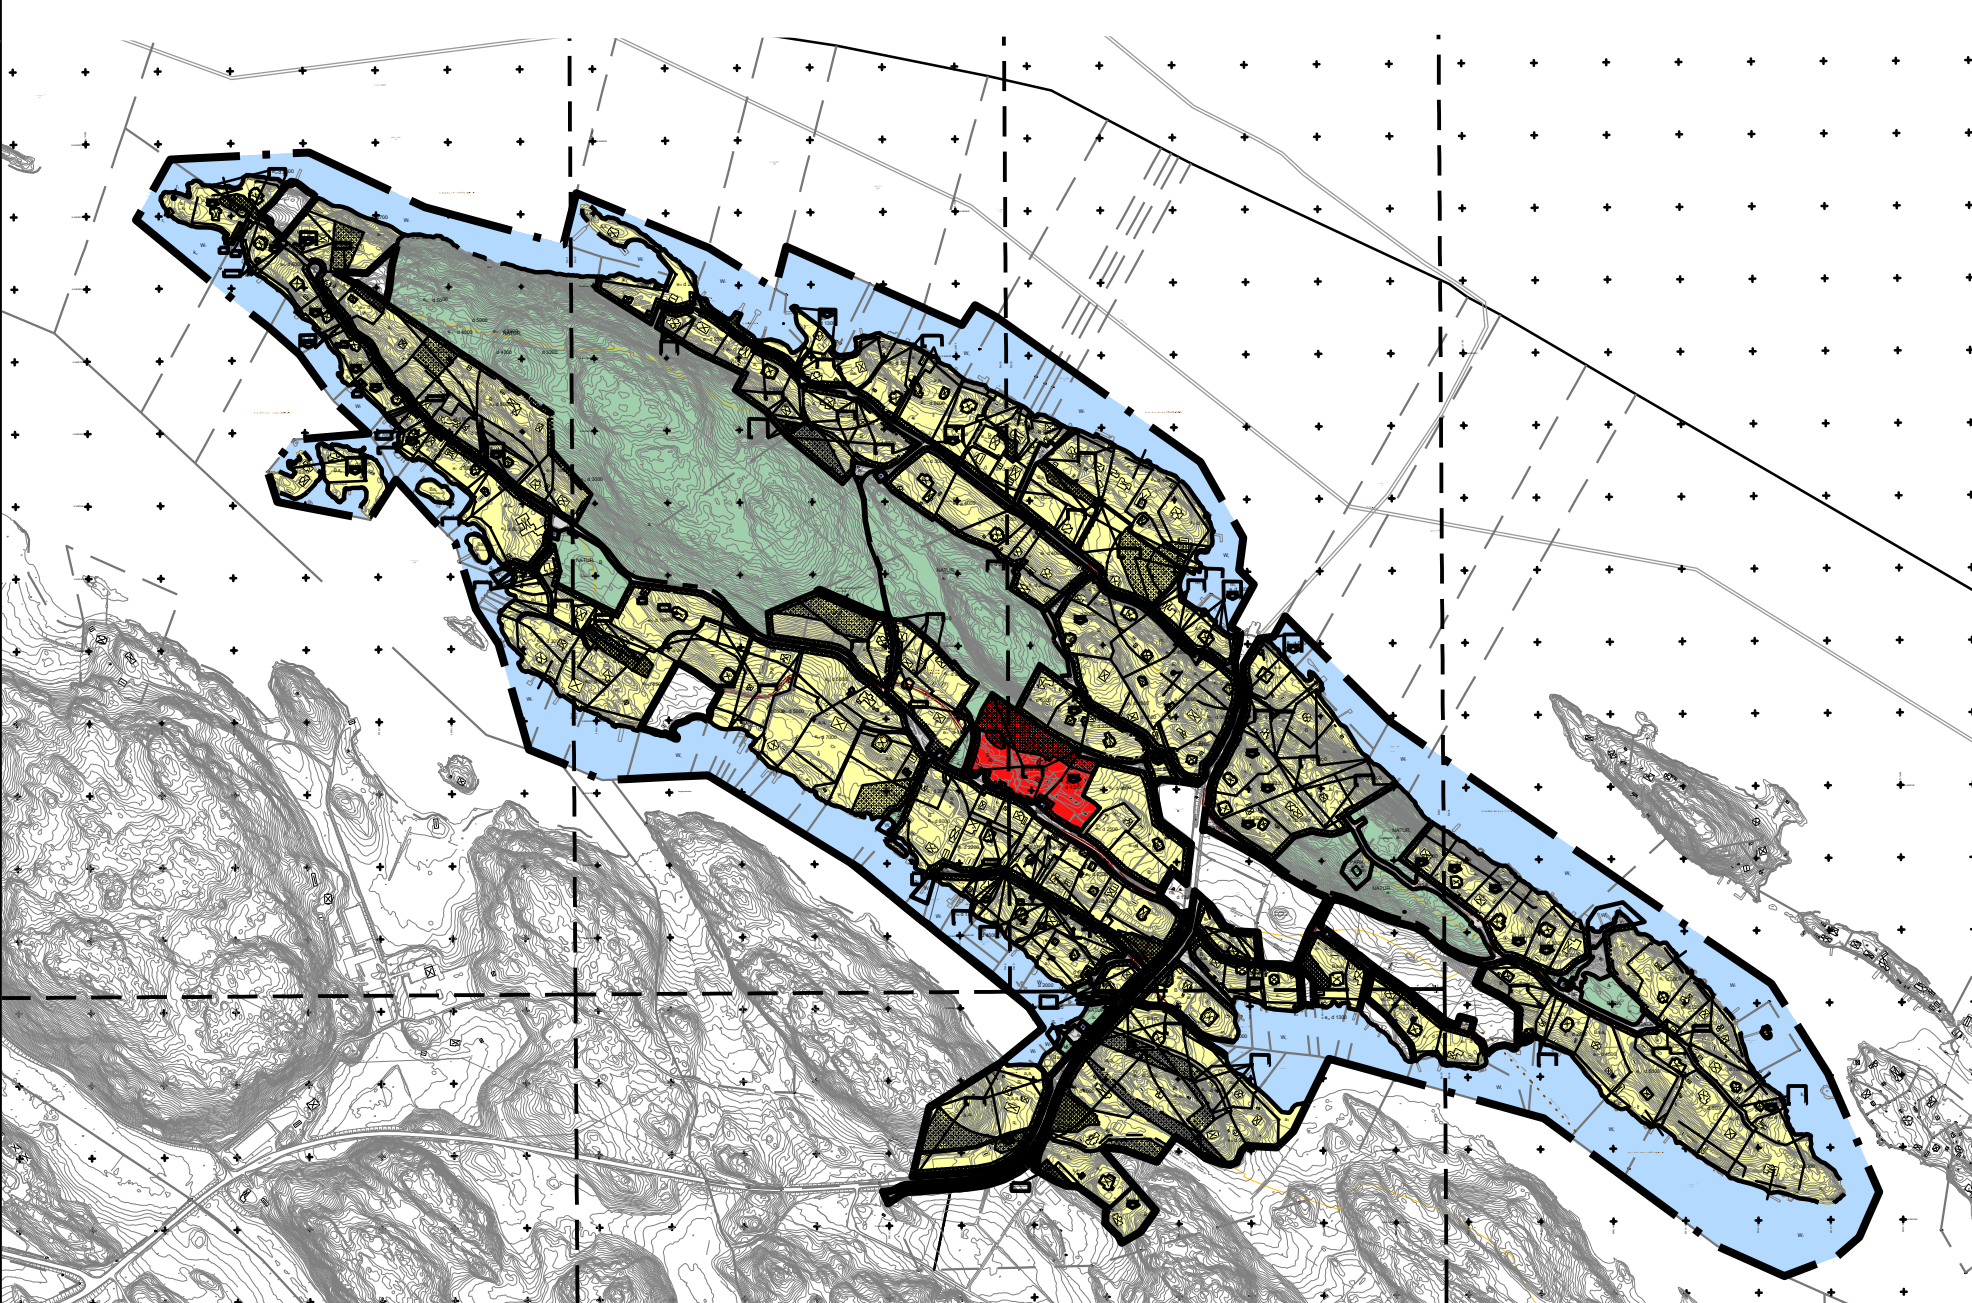

Skala: 1:1000 vid A0, 1:2000 vid A2

Planbestämmelser finns angivna på plankartans del 5

Till planen hör:	Planbeskrivning	Gränsvingsutlåtande
Planprogram	maj 2021	Gestaltungsprogram
Samrådsredogörelse program	Fasitighetsredogörelse	Kvalitetsprogram
	Samrådsredogörelse	Illustration

Detaljplan för Norra Lagnö, Panama och del av Långsunda

Del 1/5

VÄRMDÖ KOMMUN Stockholms län

Samrådsskede	Beslutsdatum	Instans
oktober 2019	Reviderad	Godkännande
		Laga kraft

Andreas Dahlberg
1.1. Planchef

Anna Fredriksson
Planarkitekt