
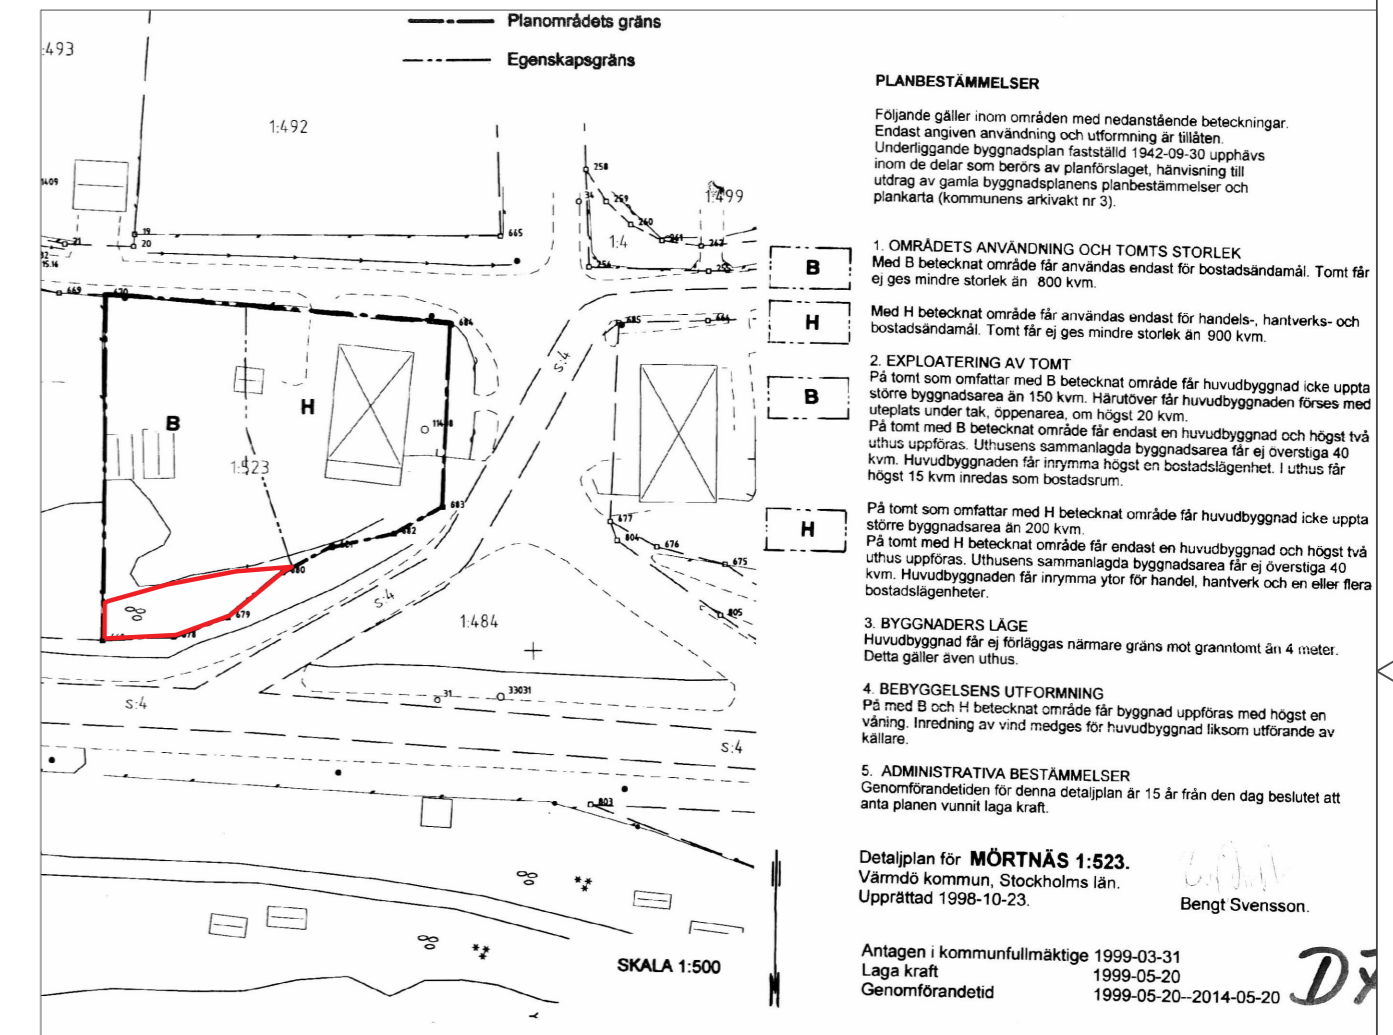


PLANBESTÄMMELSER

Gräns inom vilken gällande plan upphävs

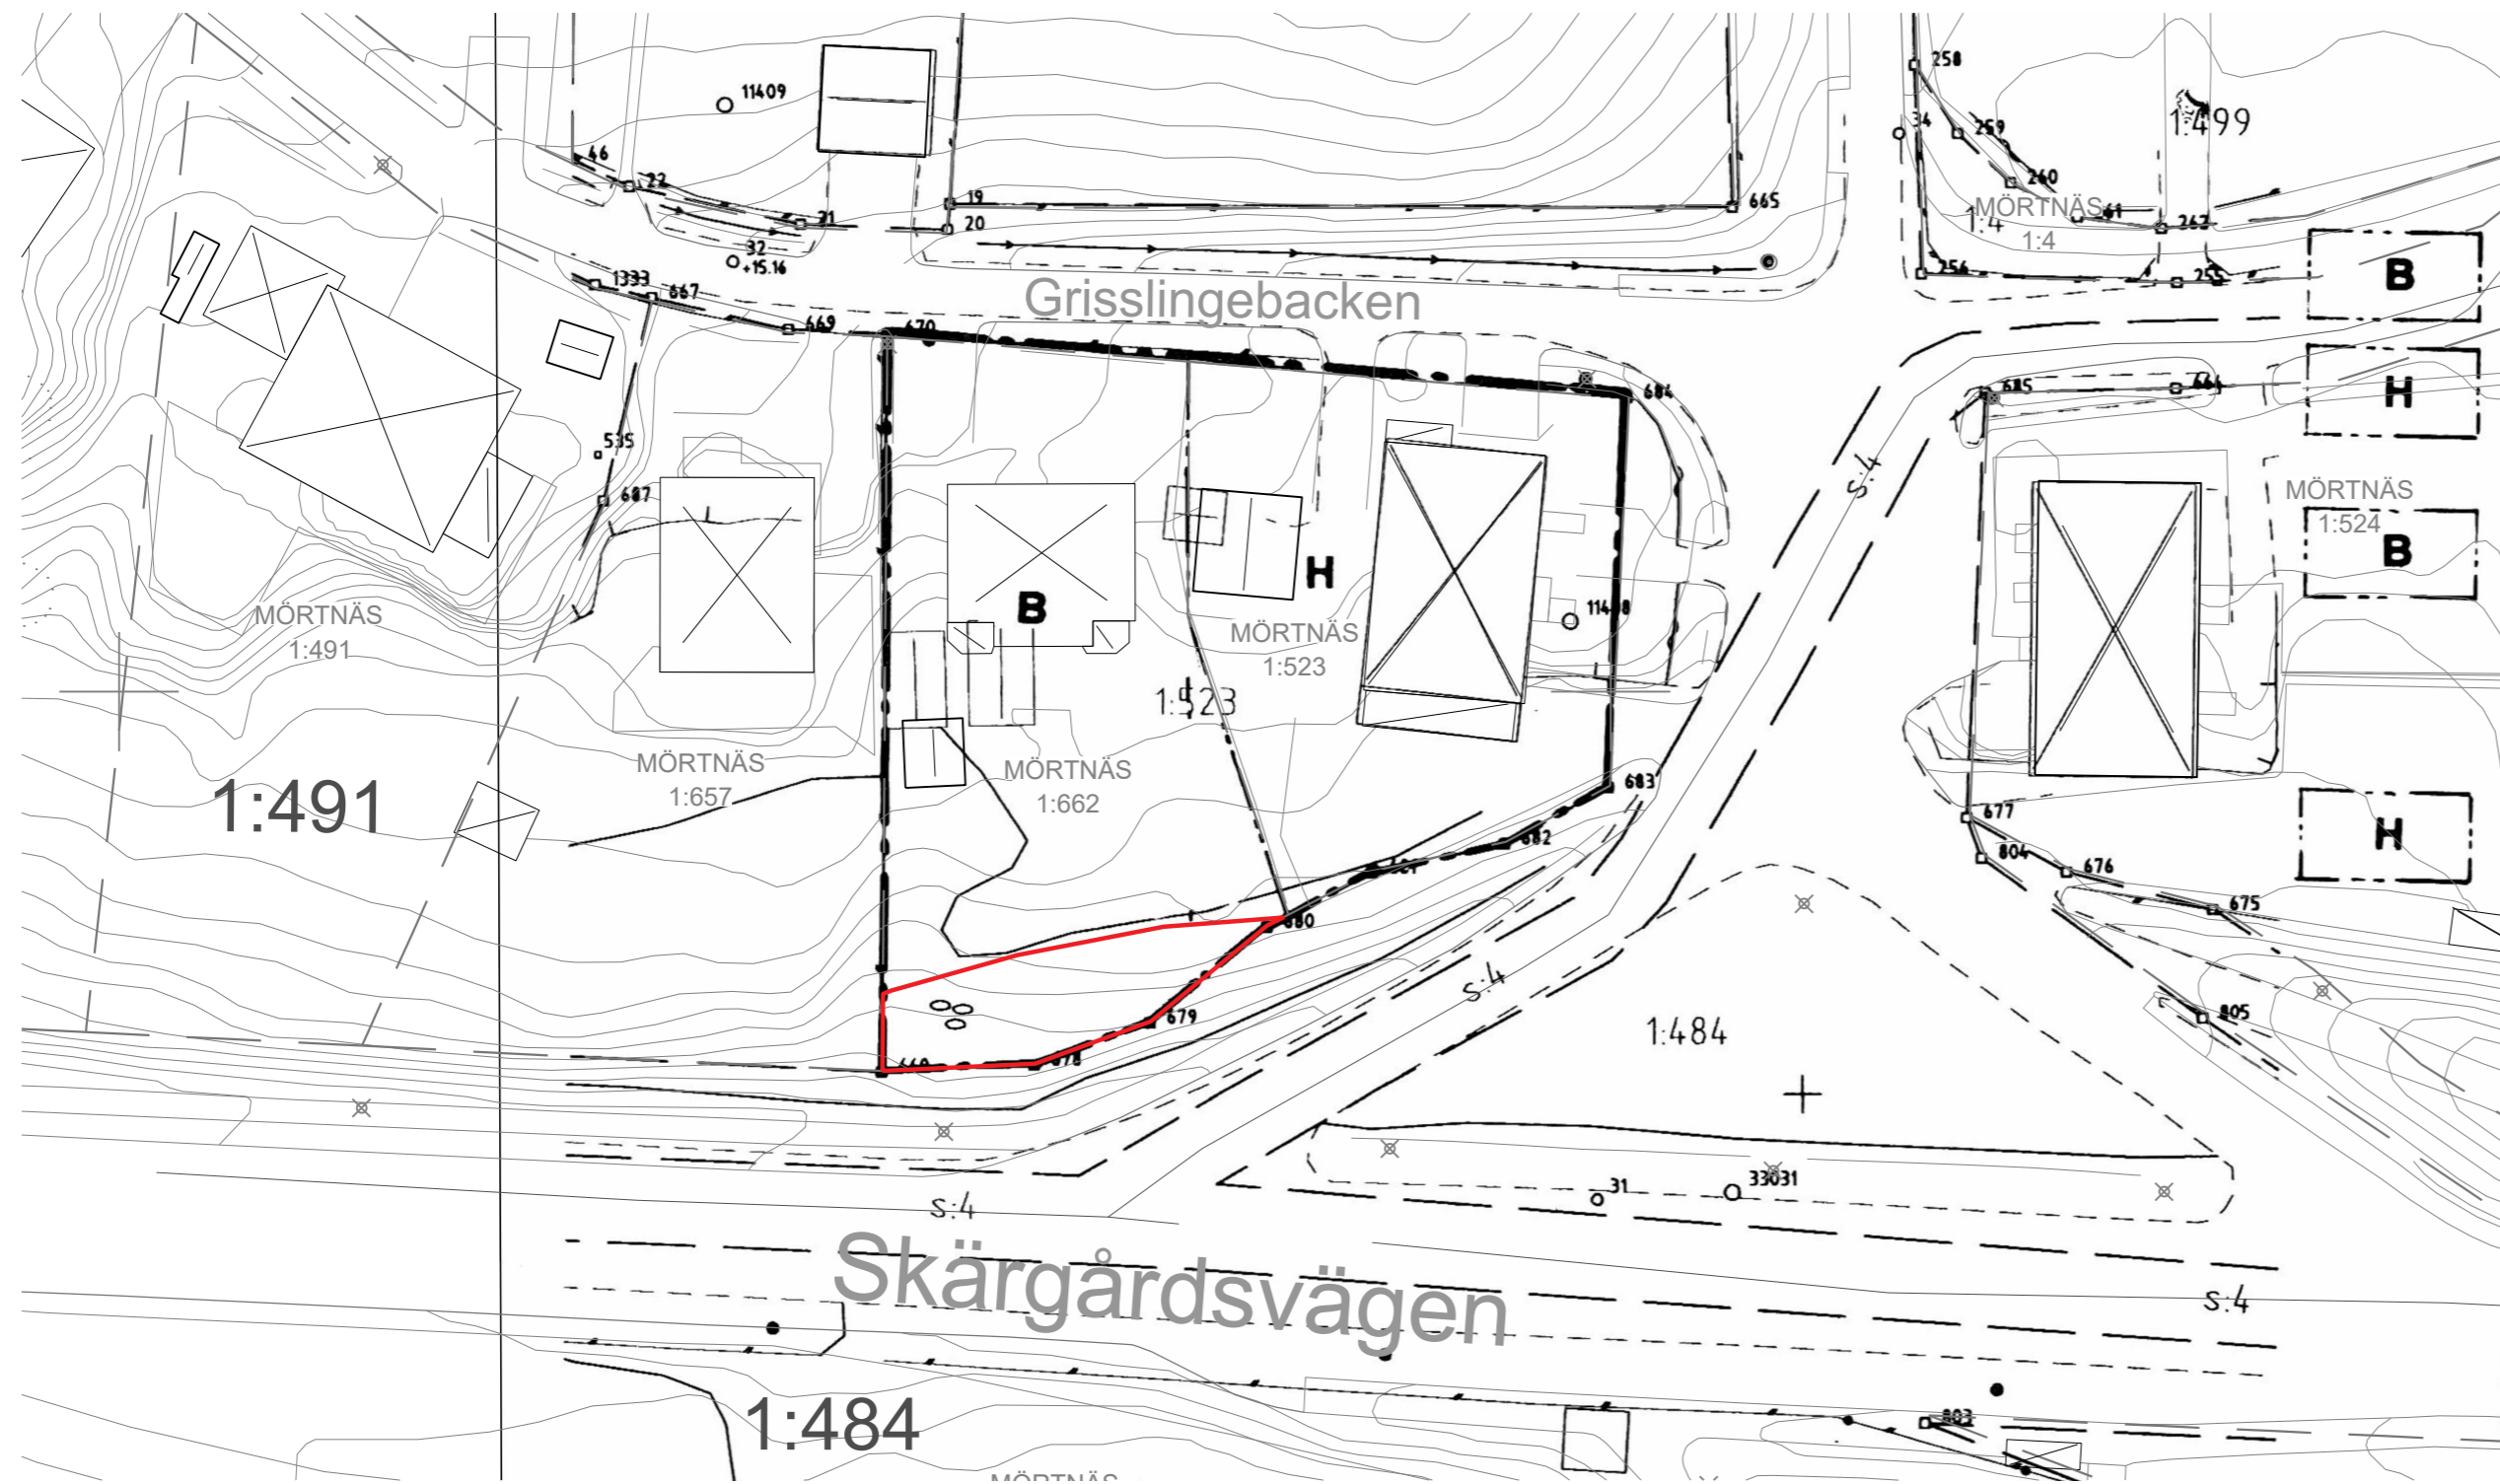

Originalkarta detaljplan D71

Ledningar från ledningskollen ej redovisade
 Detaljinformation, datum för inmätning/fältkontroll
 Ej fältkontrollerad
 Fastighetsinformation och aktualitetsdatum
 i fastighetsregister: 2023-09-28
 Grundkartan senast reviderad: 2023-09-27
 Grundkartan upprättad av:
 Kart&GIS-avdelningen Värmdö Kommun
 kartavdelningen@varmdo.se
 Tfn växel: 08-570 47 000

Till planen hör:	<input checked="" type="checkbox"/> Planbeskrivning	<input type="checkbox"/> Granskningsutlåtande
<input type="checkbox"/> Planprogram	<input type="checkbox"/> Miljökonsekvensbeskrivning	<input type="checkbox"/> Gestaltningsprogram
<input type="checkbox"/> Samrådsredogörelse program	<input type="checkbox"/> Fastighetsförteckning	<input type="checkbox"/> Kvalitetsprogram
<input type="checkbox"/>	<input checked="" type="checkbox"/> Samrådsredogörelse	<input checked="" type="checkbox"/> Illustration

Upphävande av del av detaljplan D71		
	Värmdö Kommun	Stockholms Län
Granskningshandling	Godkännande	Instans
Upprättad enligt PBL (2010:900) i dess lydelse den 2 jan 2015	Antagande	KSPU
Upprättad oktober 2023	Laga kraft	KS
Raad Alwajid Planchef	Mustafa Qazali Planarkitekt	

Upphävande av del av detaljplan D71

Grundkarta Grisslingeran

- Värmdö Kommun
 Teckenförklaring
- - - - - Fastighetsgräns
 - Traktgräns
 - E — El-luftledning
 - Väg
 - - - - - Stig
 - Staket
 - Stödmur
 - Häck

- Dike
 - Nivåkurvor
 - ⊠ Bostadshus
 - ⊠ Komplementbyggnad
 - Altan
 - Fastighetsbeteckning
 - + N=6576500 Koordinatangivelse
 - ~ Berg i dagen
 - ⋈ Sankmark
 - ⋈ Barrskog
 - // Gräsmark
 - ⊠ Lövskog
 - ⊠ Lövskog
 - Brunn
 - Elstolpe
 - ⊠ Flaggstång
 - ⋈ Belysningsstolpe
 - • Staketstolpe
- Kartbeteckningar enligt HMK-KA 2.2.6.1
 Koordinat- och projektionssystem:
 SWEREF 99 18 00
 Höjdsystem RH 2000
- Ledningar från ledningskollen ej redovisade

